



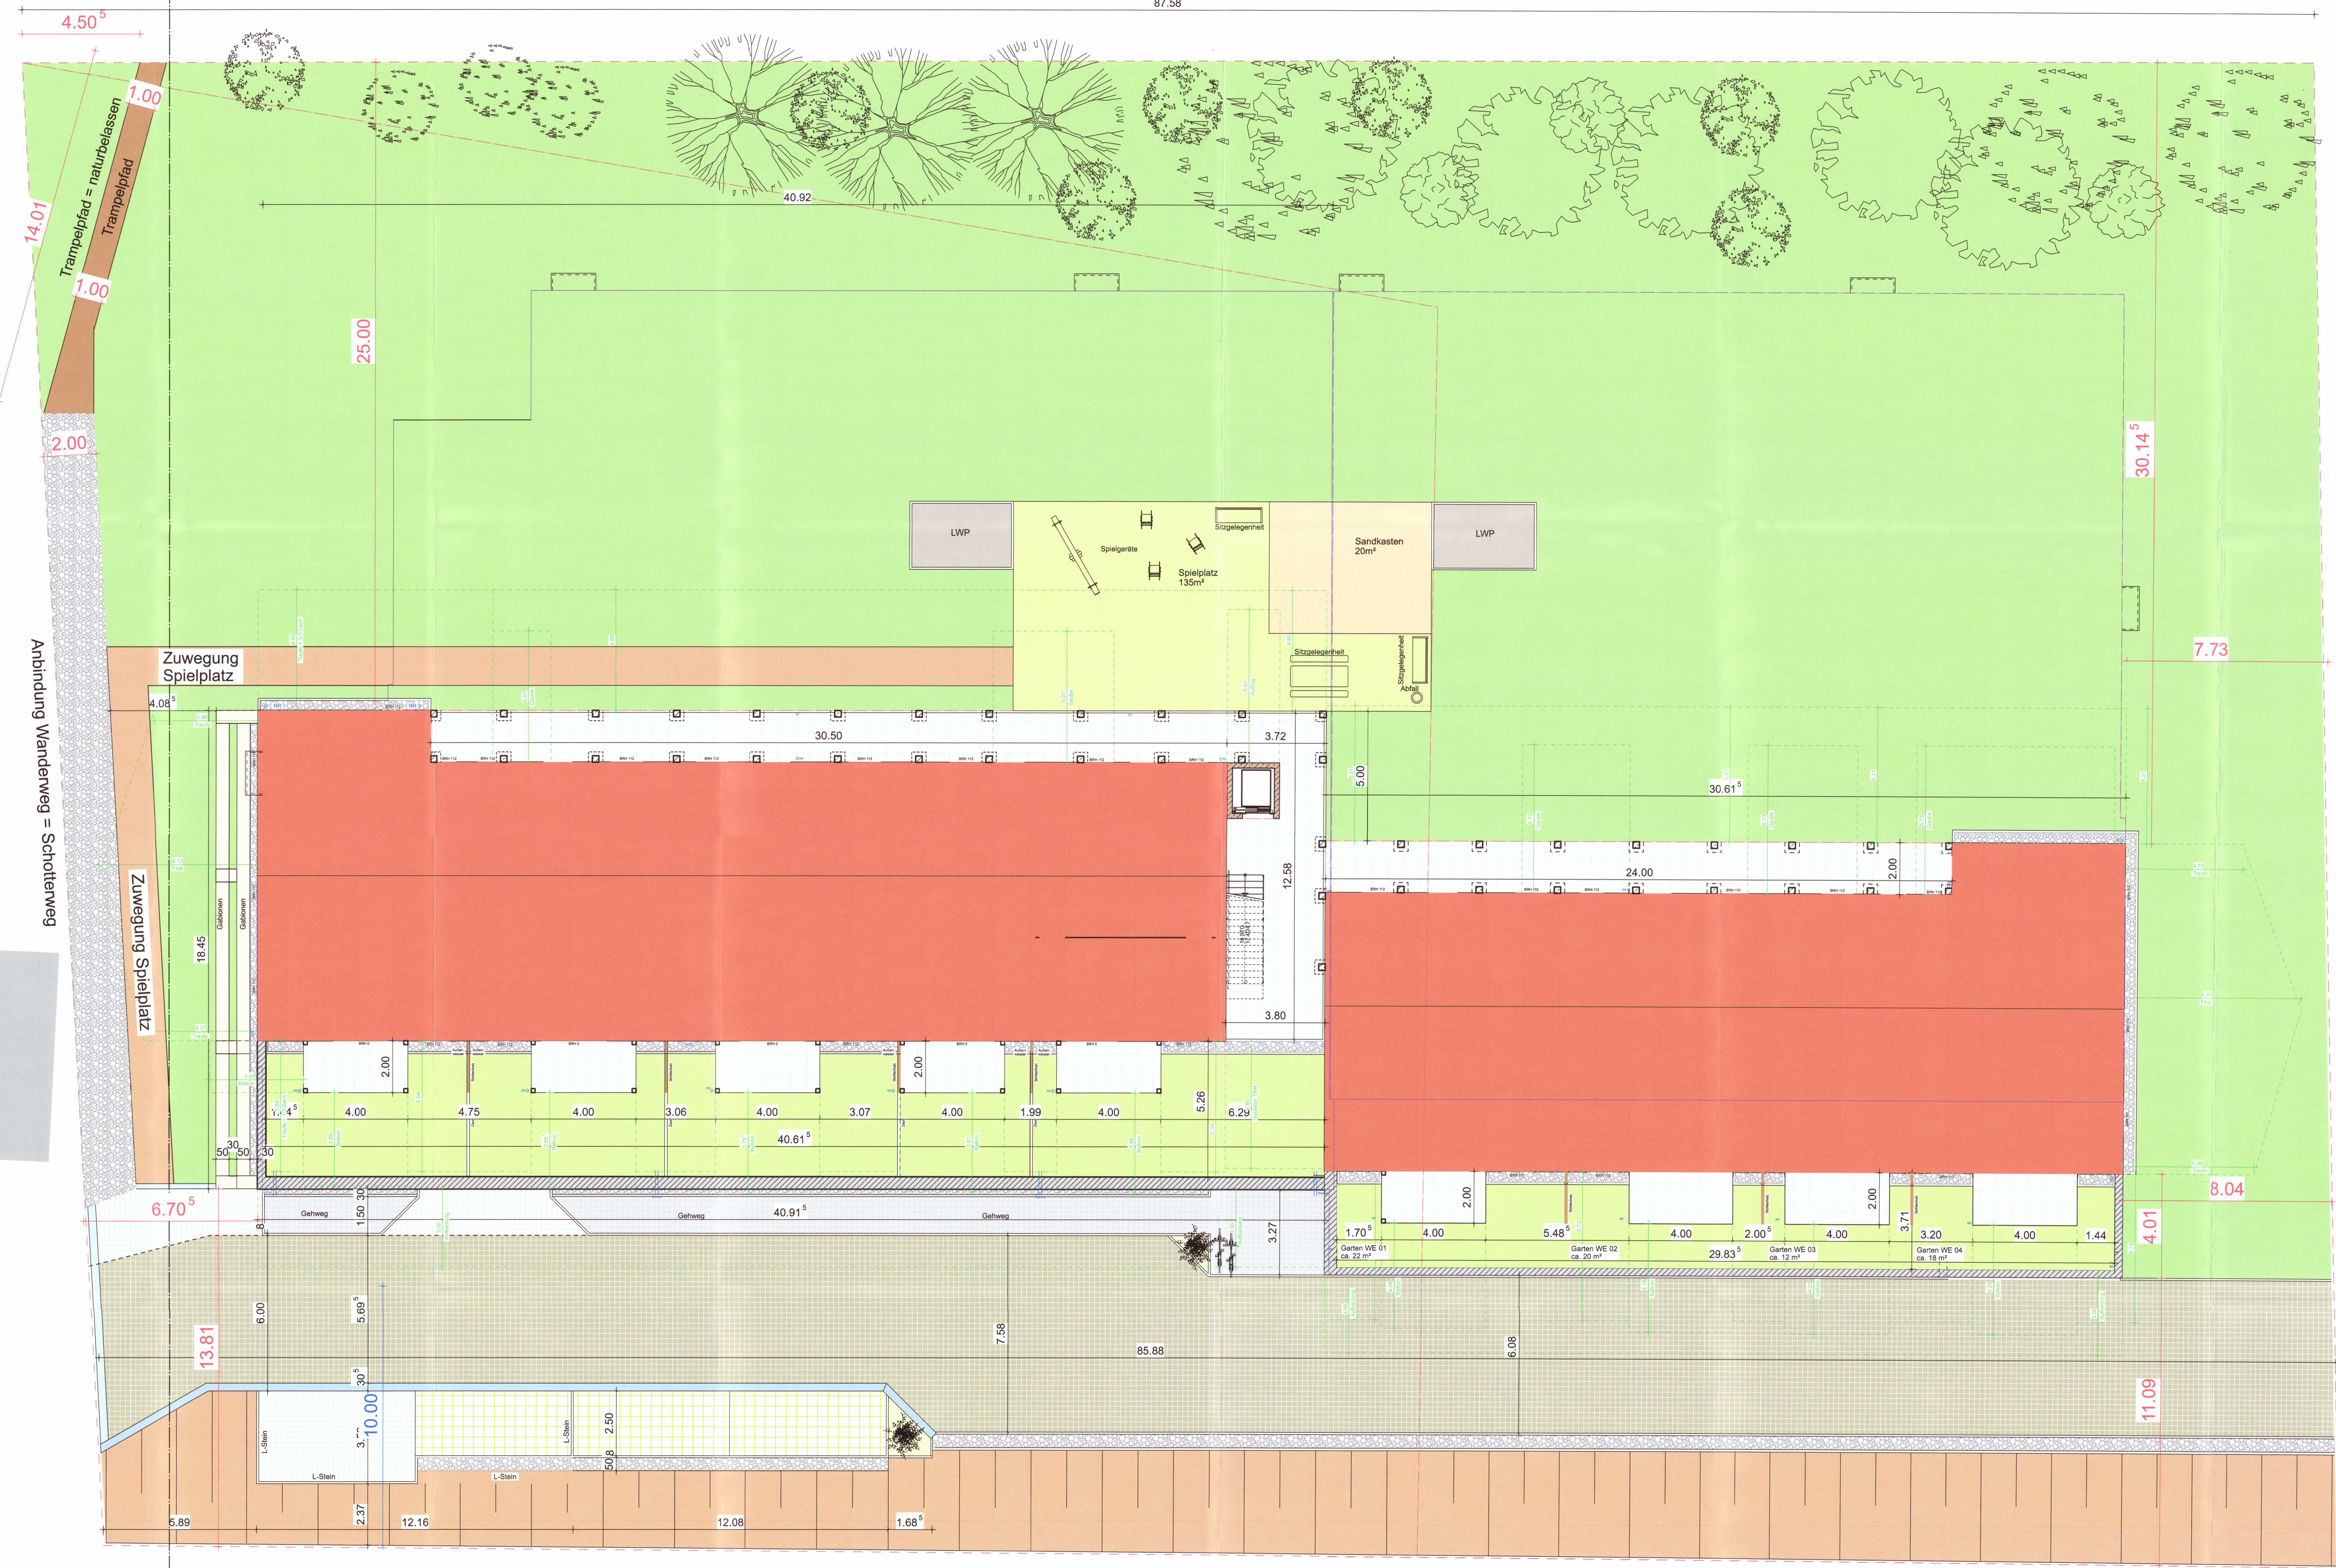

Ausgefertigt
Beilngries, den 27. Jan. 2026
Ulrich
Helmut Schloderer
1. Baugemeister

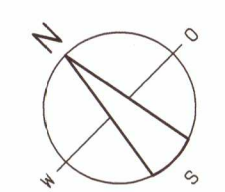

EG FFB = ±0,00 = 390,00 m.ü.NN

Projekt: MFH Wohnen am Arzberg

Adresse Am Arzberg 16, 92339 Beilngries
Bauherr Beilngries Projektbau GmbH, Max-Planck-Straße 22, 92339 Beilngries



Projektphase Entwurf 17 WE
Dateiname: 2026-01-22-Kraus-Übersicht-M100-FH

Planinhalt Übersicht Gebäude Plannummer

Kraus Übersichtsplan


Plangröße A0 Datum 22.01.2026 Index Maßstab

gezeichnet FH Projektierer AD 1:100




Ausgefertigt
Beilngries 27. Jan. 2026
Helmut Schlotterer
L. Baugemeister

EG FFB = ±0,00 = 390,00 m.ü.NN			
Projekt: MFH Wohnen am Arzberg			
Adresse Am Arzberg 16, 92339 Beilngries			
Bauherr Beilngries Projektbau GmbH, Max-Planck-Straße 22, 92339 Beilngries			
Projektphase Entwurf		17 WE	
Datum: 2026-01-22-Kraus-Übersicht-mit-Erschließung-M100-FH			
Planinhalt	Übersicht mit Erschließung		Plannummer Kraus Übersichtsplan
Plangröße gezeichnet AD	Datum 22.01.2026		Index 1:100
Projektleiter FH			

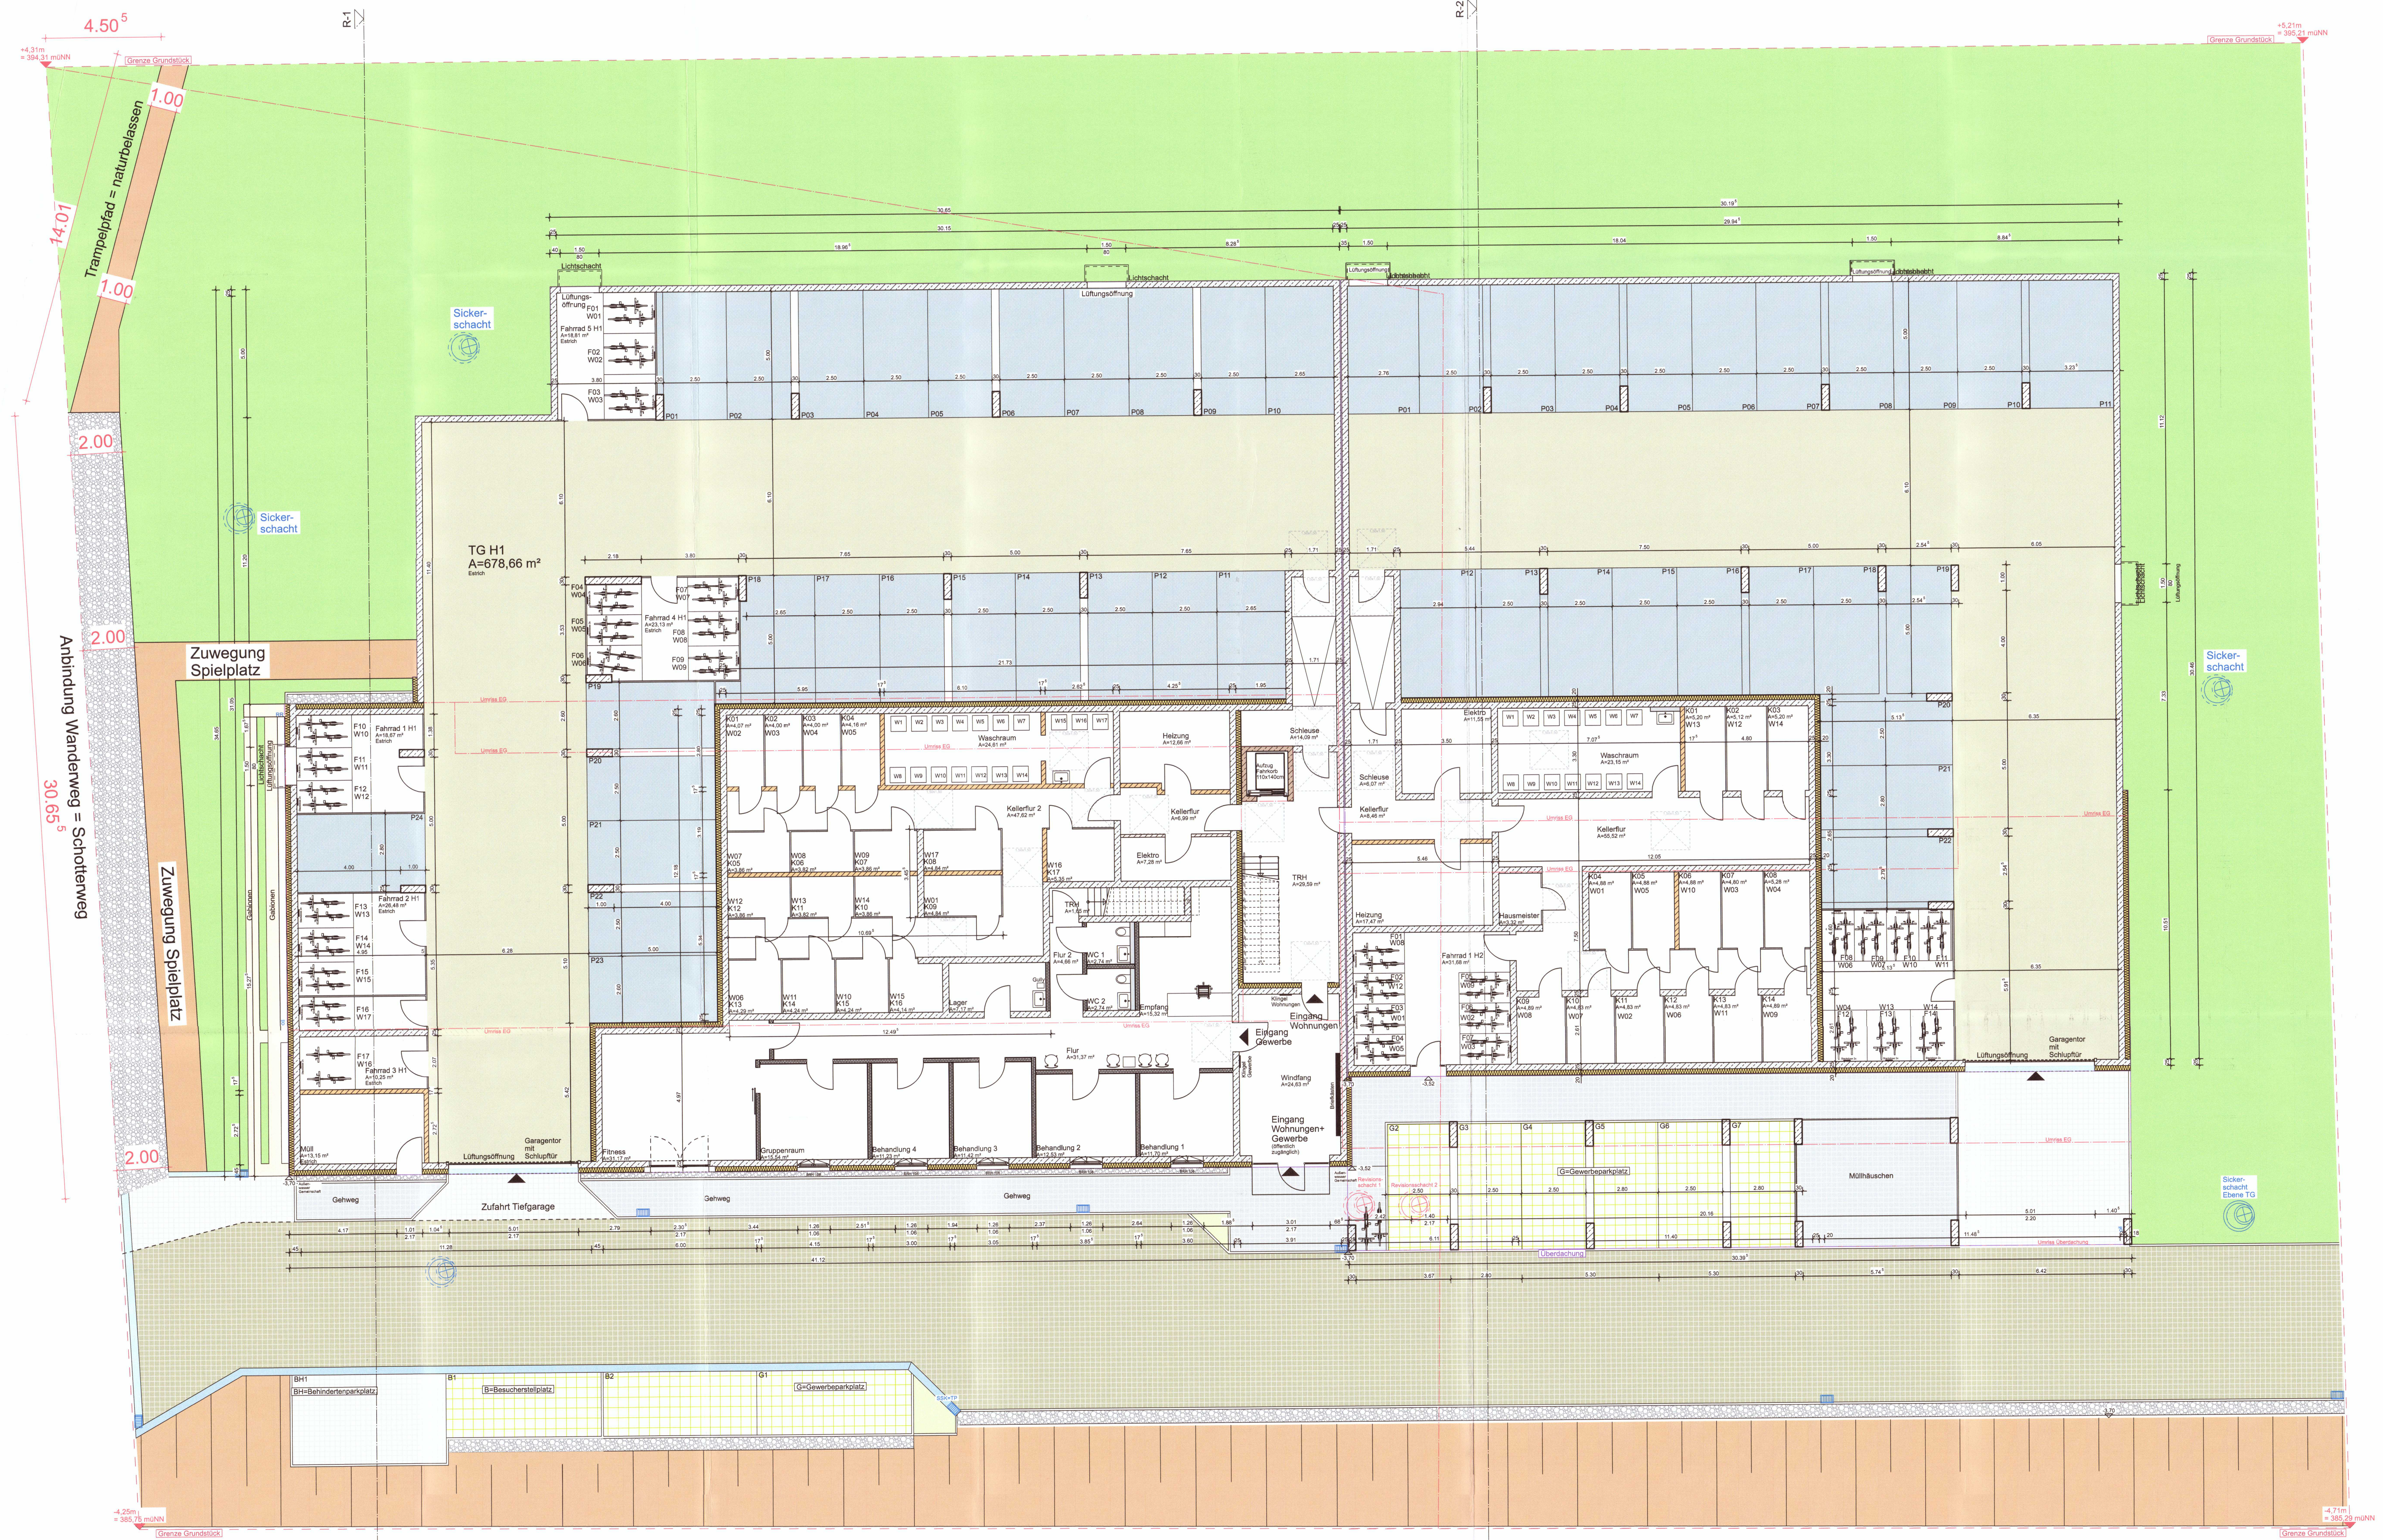


Legende:	
Wandfarben:	Außenanlagen:
Außenmauerwerk	Kundengärten (Rasen)
Ziegelverfugstein	Spielplatz
Aufzug	Blüsch / Bäume / Hecken
Stahlbeton	Rasen (Gemeinschaftsfläche)
Innenmauerwerk 24 und 17,5 cm	Platten
Innenmauerwerk 11,5 cm	20er Betonpflaster
Dämmung	Rasenfugenpflaster
Vormauerung raumhoch	Traufstreifen
Vormauerung halbhoch	
Trockenbauwand	
Metalltrennwand	
Holzbau 42,5 cm	
Symbole:	Abkürzungen:
Rollladentür	Heizkreisverteiler mit Wasserschäkel
Deckendurchbruch	Elektroverteilungskasten
Bodendurchbruch	Drehtür
Regenfallrohr	Dreh-Kipp-Fügel
Lichtauslass	Parallelschiebekipptür
Wandauslass	Hebeschiebetür
Deckenspot 150mm	Festverglasung
Lüftungsoffnung 150mm	Brüstungshöhe
Umriss anderes Geschoss	Wändurchbruch
Außenwasserhahn	

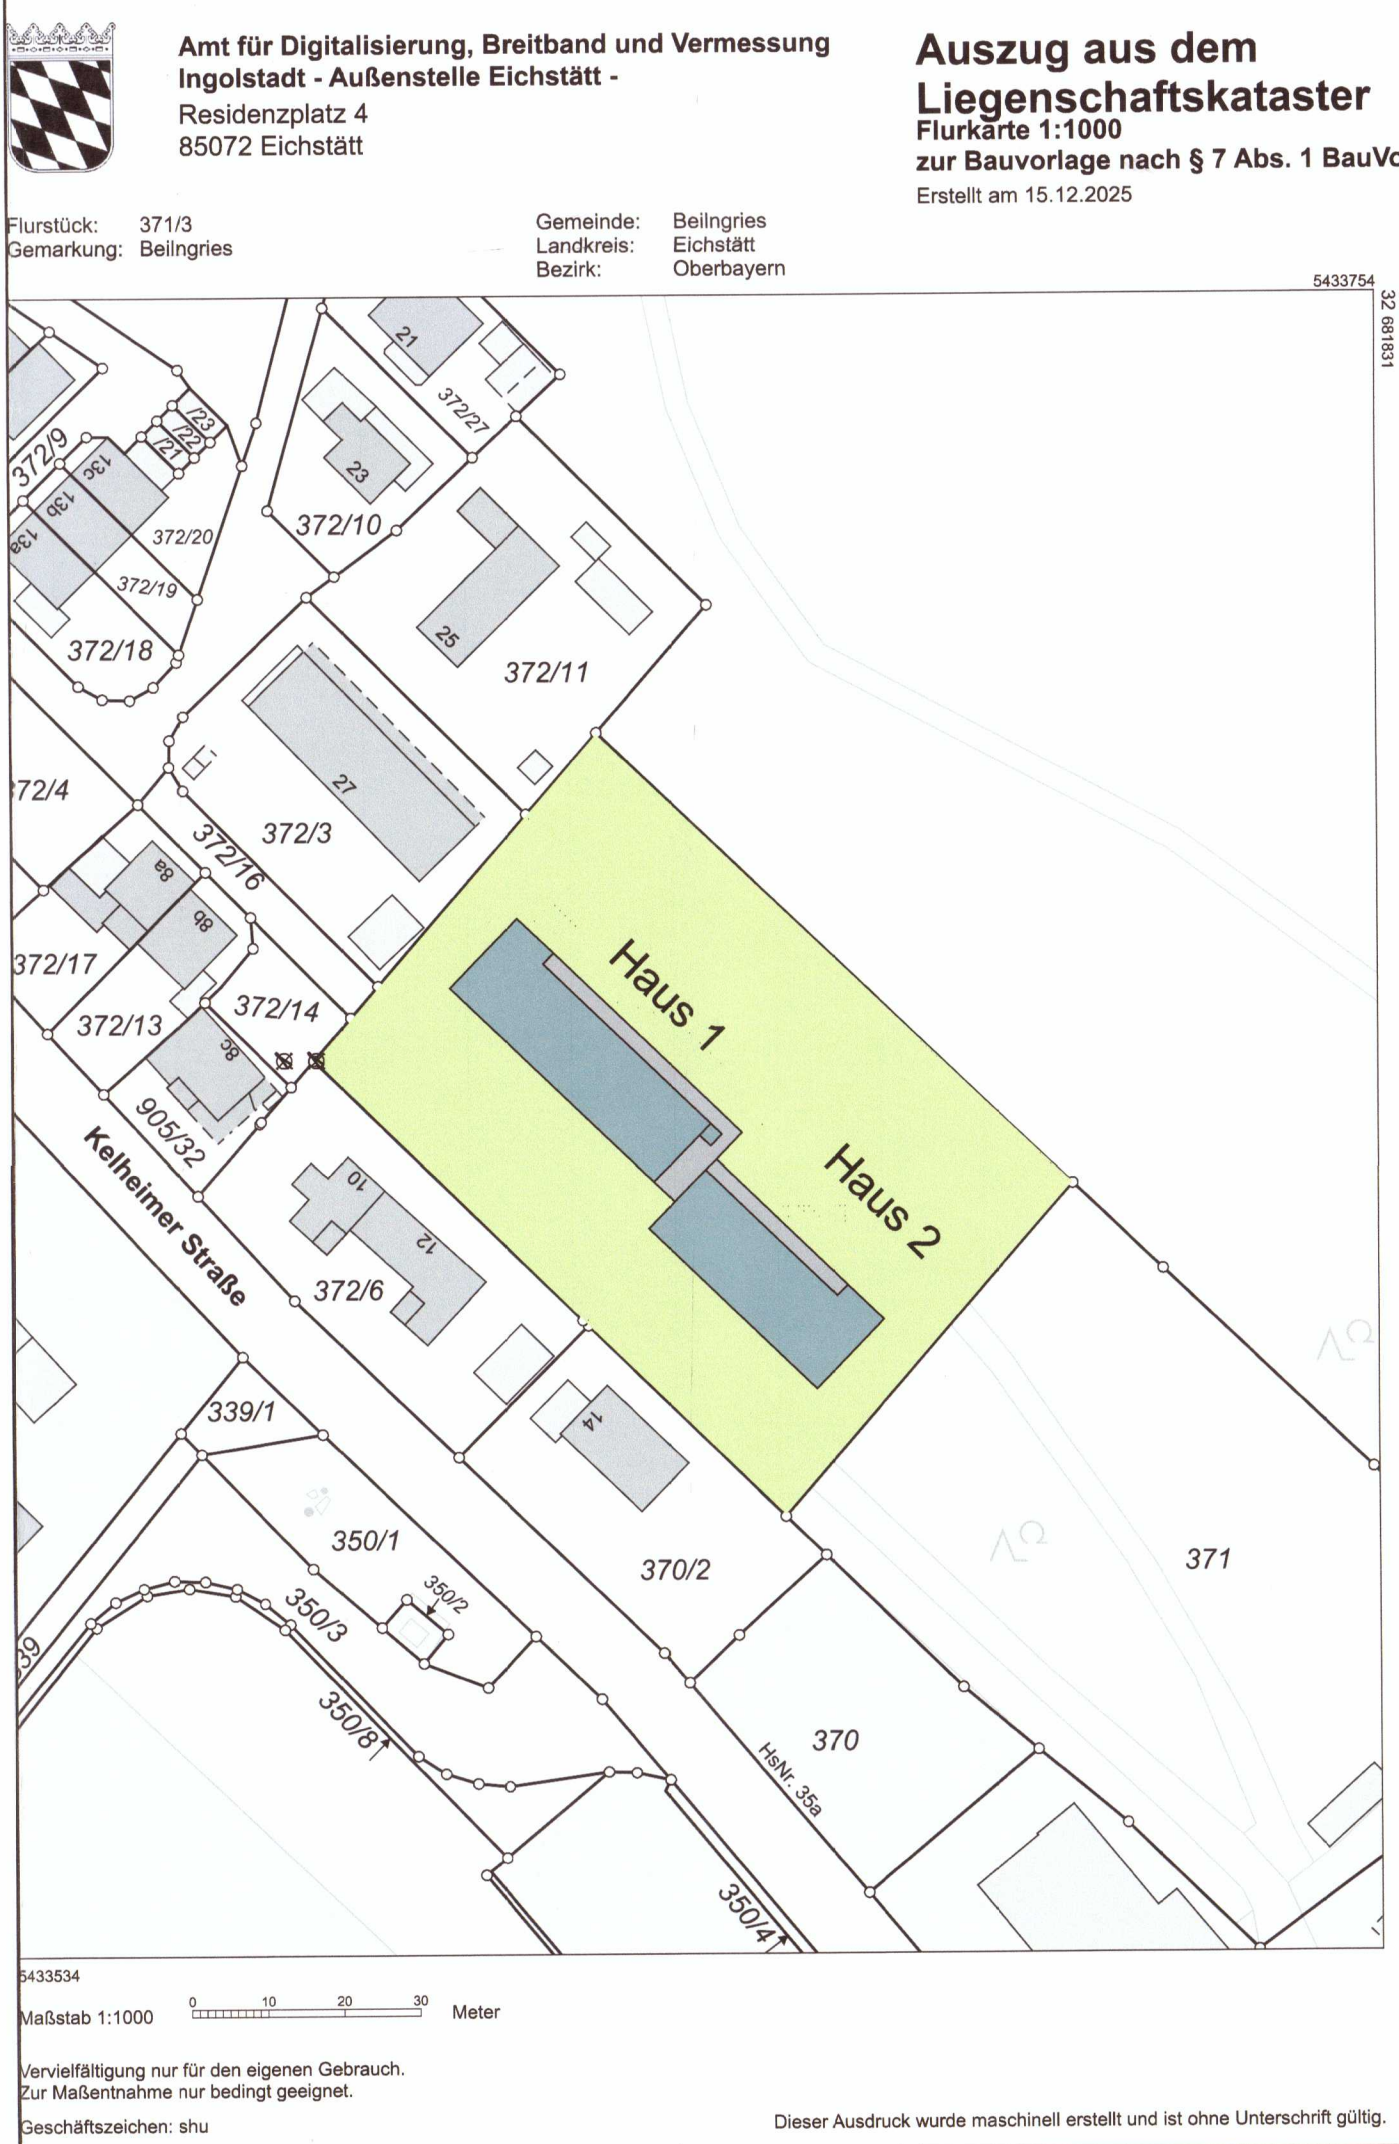

EG FFB = ±0,00 = 390,00 m.ü.NN

Ausgefertigt
Beilgrues, 27. Jan. 2025
Helmut Schlotterer
S. Baugemeister

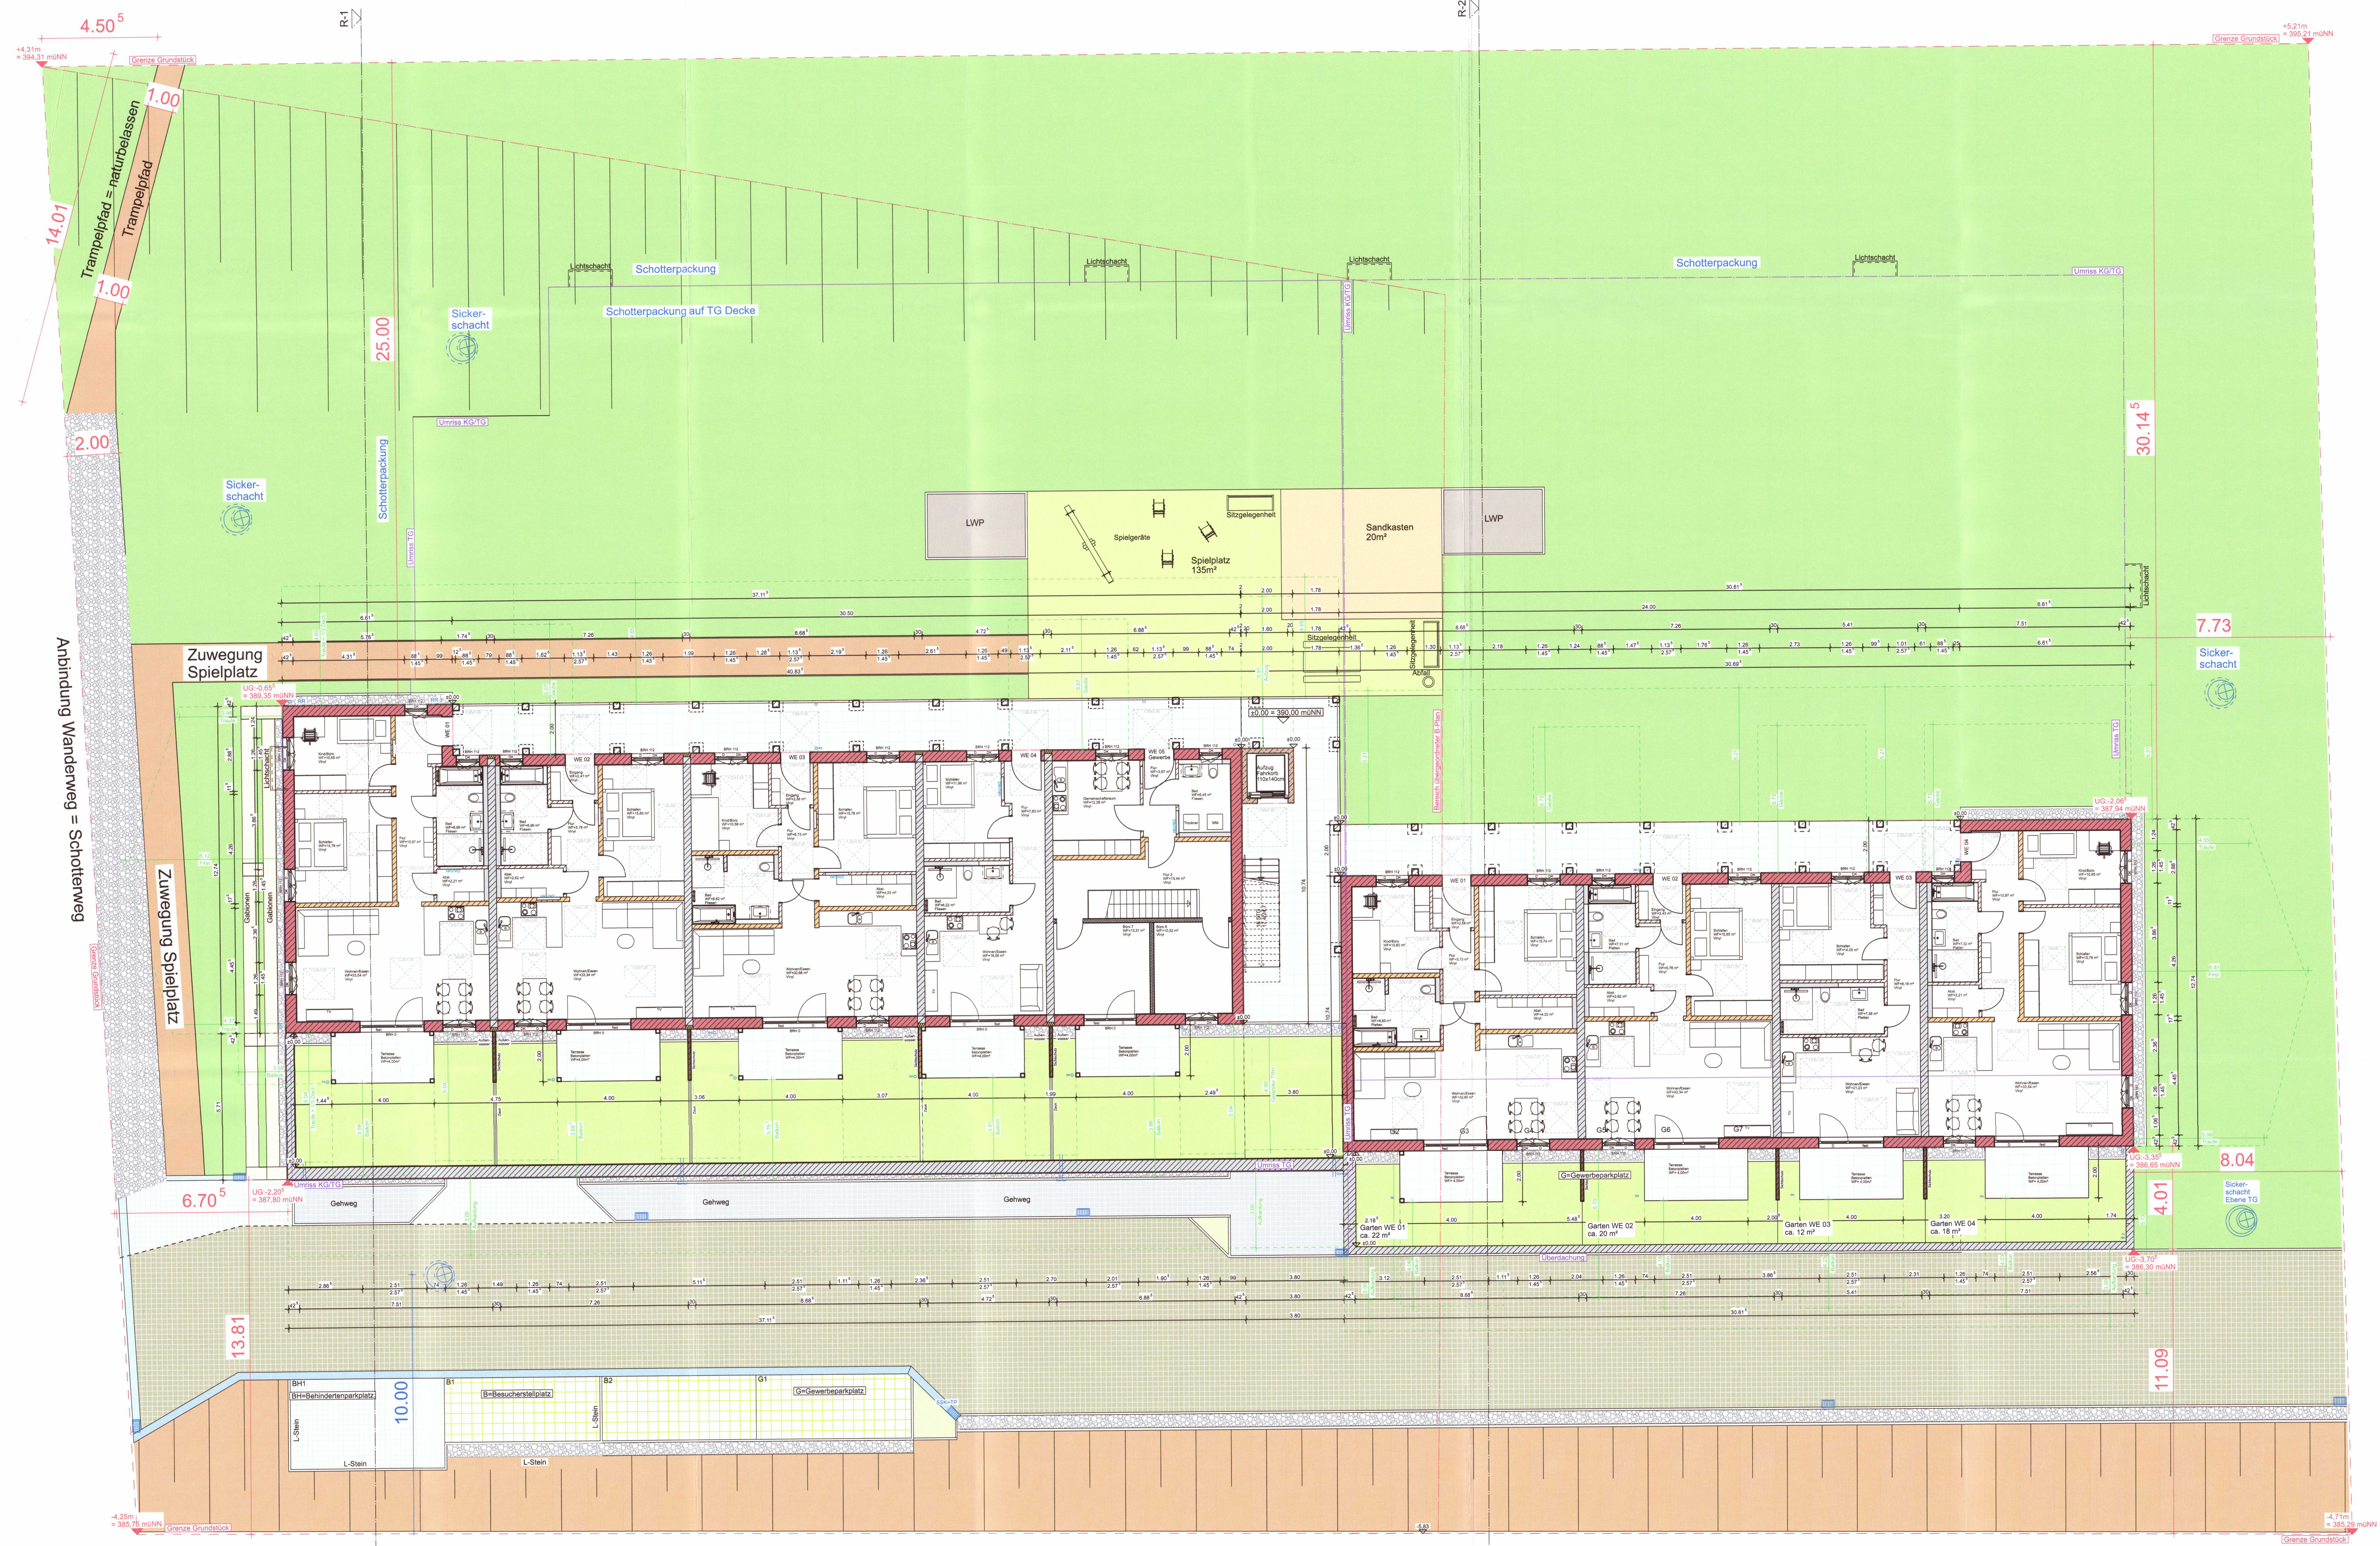

BE168KM090
D 385,54
S 382,22

BE168KM100
D 384,40
S 382,34

BE168KM110
D 384,14
S 382,45

Ausgefertigt
Beingries, 27. Jan. 2026

Helmut Schöderer
1. Baugemeister


Legende:	
Wandfarben:	Außenanlagen:
Außenmauerwerk	Rasen (Gemeinschaftsfläche)
Ziegelverfälschen	Spielplatz
Aufzug	Büsche / Bäume / Hecken
Stahlbeton	Platten
Innenmauerwerk 24 und 17,5 cm	20er Betonpflaster
Innenmauerwerk 11,5 cm	Rasenangerpflaster
Dämmung	Traufstreifen
Vornutzung raumhoch	
Vornutzung halbhoch	
Trockenbauwand	
Metalltrennwand	
Holzbau 42,5 cm	
Symbole:	Abkürzungen:
Rolladengurt	HKV-WZ Heizkreisverteiler mit Wasserschalt
Deckendurchbruch	EVK Elektroverteilerkasten
Bodendurchbruch	D Drehflügel
Regenfallrohr	DK Dreh-Kipp-Flügel
Lichtauslass	PSK Parallelschiebekipptür
WLA Wandauslass	HST Hebeschiebetür
D6 Deckenspot	fest Festverglasung
LÖ Lüftung	BRH Brüstungshöhe
LÖ Lüftung	WD Wanddurchbruch
Umriss anderes Geschoss	
Außenwasserhahn	

Amt für Digitalisierung, Breitband und Vermessung
Ingolstadt - Außenstelle Eichstätt -
Residenzplatz 4
85072 Eichstätt

Flurstück: 371/3
Bemerkung: Beingries

Gemeinde: Beingries
Landkreis: Eichstätt
Bezirk: Oberbayern

**Auszug aus dem
Liegenschaftskataster**
Flurkarte 1:1000
zur Bauvorlage nach § 7 Abs. 1 BauVO
Erstellt am 15.12.2025

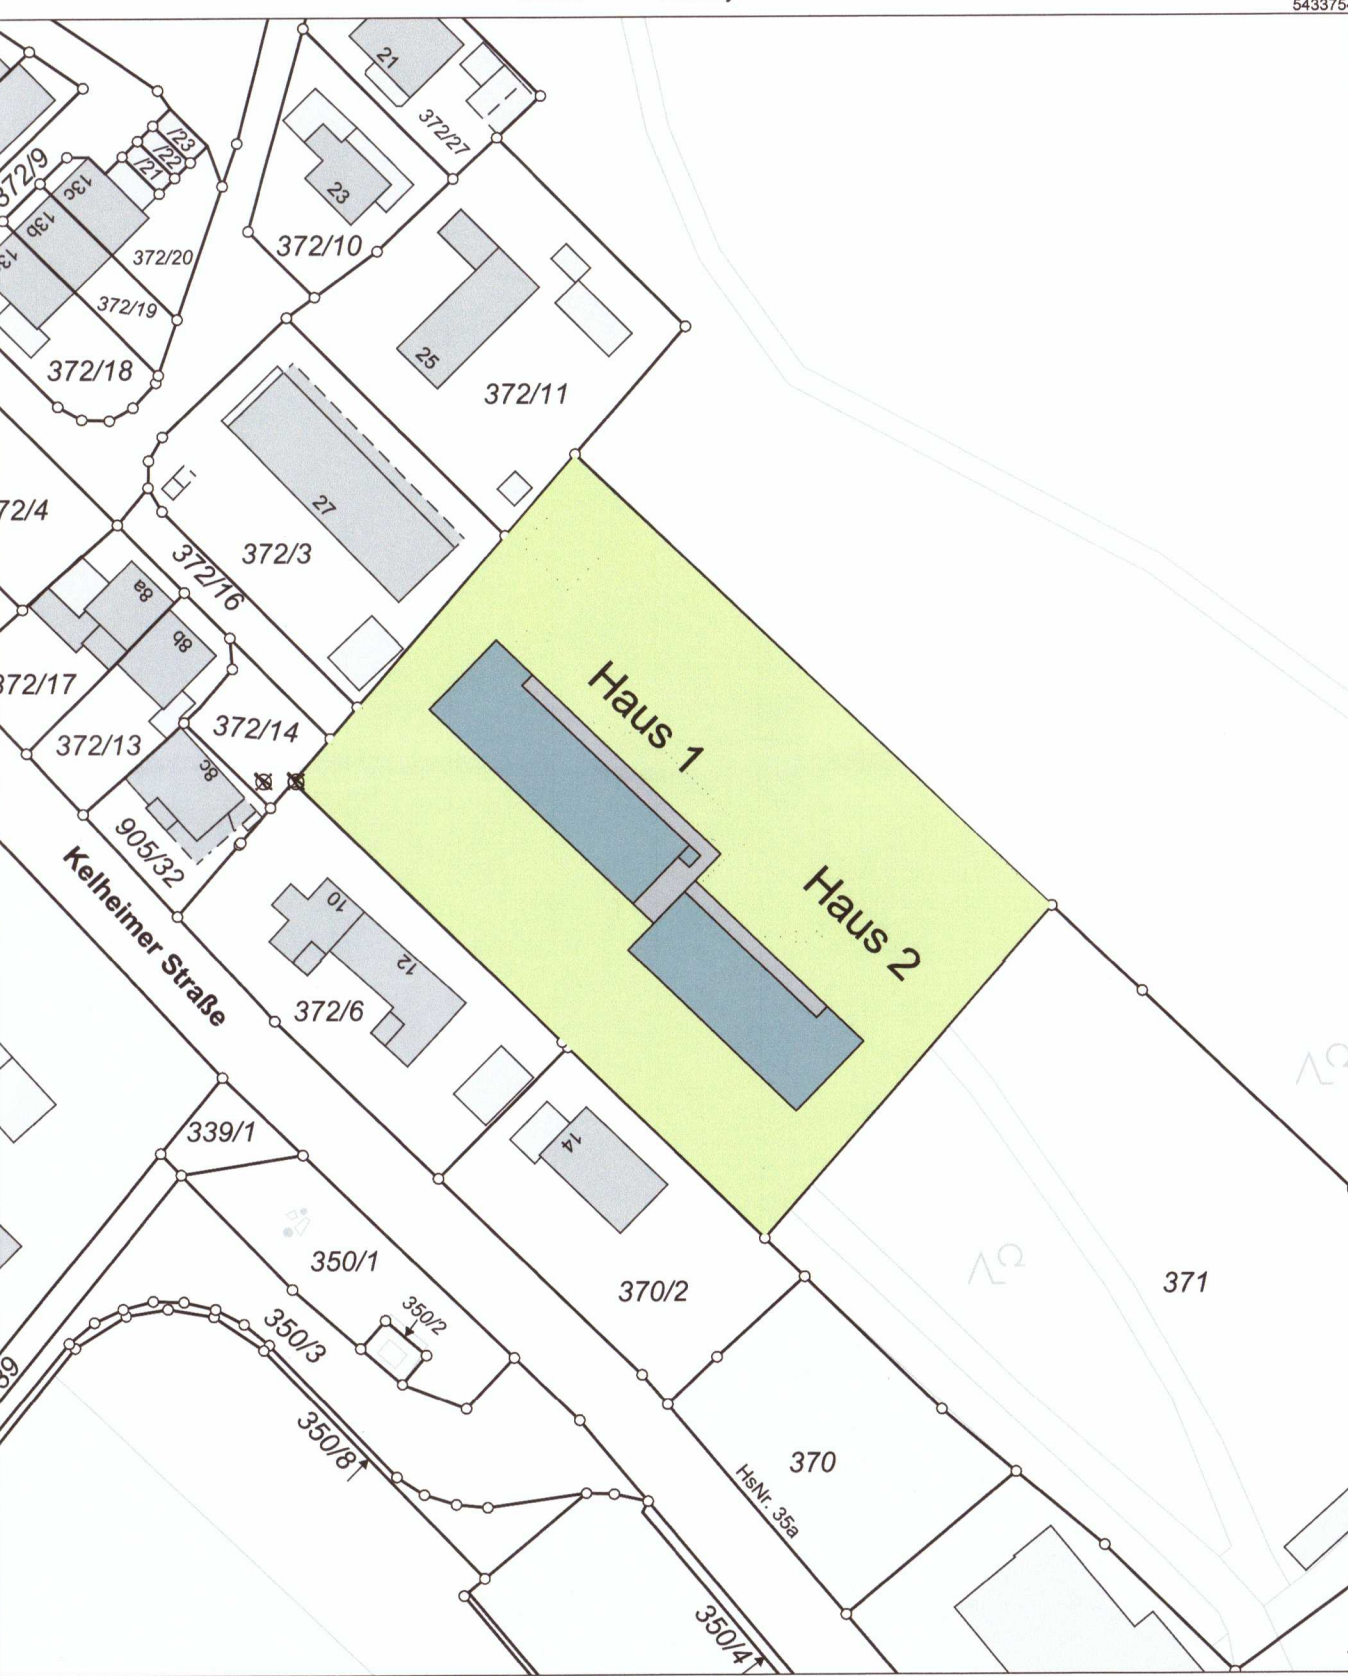

Maßstab 1:1000
Verf. 1:1000
Verf. 1:1000
Verf. 1:1000

EG FFB = ±0,00 = 390,00 m.ü.NN

Projekt: MFH Wohnen am Arzberg	
Adresse	Am Arzberg 16, 92339 Beingries
Bauherr	Beingries Projektbau GmbH, Max-Planck-Straße 22, 92339 Beingries
Projektphase	Entwurf
Datensatz	2025-01-22-Kraus-EG-M100-FH
Planinhalt	Grundriss Erdgeschoss
Gebäude	Kraus
Planungsgröße	AD
gezeichnet	FH
Projektleiter	AD
Datum	22.01.2026
Index	
Maßstab	1:100



Nordostansicht



Südwestansicht

Angefertigt
Beilngries, 27. Jan. 2025
ilca
Helmut Schödlener
1. Bürgermeister

Legende:

Wandfarben:	Außenanlagen:
Außenmauerwerk	Kundengärten (Rasen)
Ziegelverfliesen	Spielplatz
Aufzug	Büsche / Bäume / Hecken
Stahlbeton	Rasen (Gemeinschaftsfläche)
Innenmauerwerk 24 und 17,5 cm	Platten
Innenmauerwerk 11,5 cm	20er Betonpflaster
Dämmung	Rasen-Aufgusspflaster
Vormauerung raumhoch	Traufstreifen
Vormauerung halbhoch	
Trockenbauwand	
Holzbau 42,5 cm	


Symbole:	Abkürzungen:
Rollladengurt	Heizkreisverteiler mit Wasserzähler
Deckendurchbruch	Elektroverteilerkasten
Bodendurchbruch	Drehflügel
Regenfallrohr	Dreh-Kipp-Flügel
Lichtauslass	Parallelschiebekipptür
Wandauslass	Hebeschiebetür
Deckenspot	Festverglasung
Lüftungöffnung 110mm	Brüstungshöhe
Umriss anderes Geschoss	Wanddurchbruch
Außenwasserhahn	

Amt für Digitalisierung, Breitband und Vermessung
Ingolstadt - Außenstelle Eichstätt -
Residenzplatz 4
85072 Eichstätt

Auszug aus dem Liegenschaftskataster
Flurkarte 1:1000
zur Bauvorlage nach § 7 Abs. 1 BauVO
Erstellt am 15.12.2025

Flurstück: 371/3
Gemarkung: Beilngries

Gemeinde: Beilngries
Landkreis: Eichstätt
Bezirk: Oberbayern

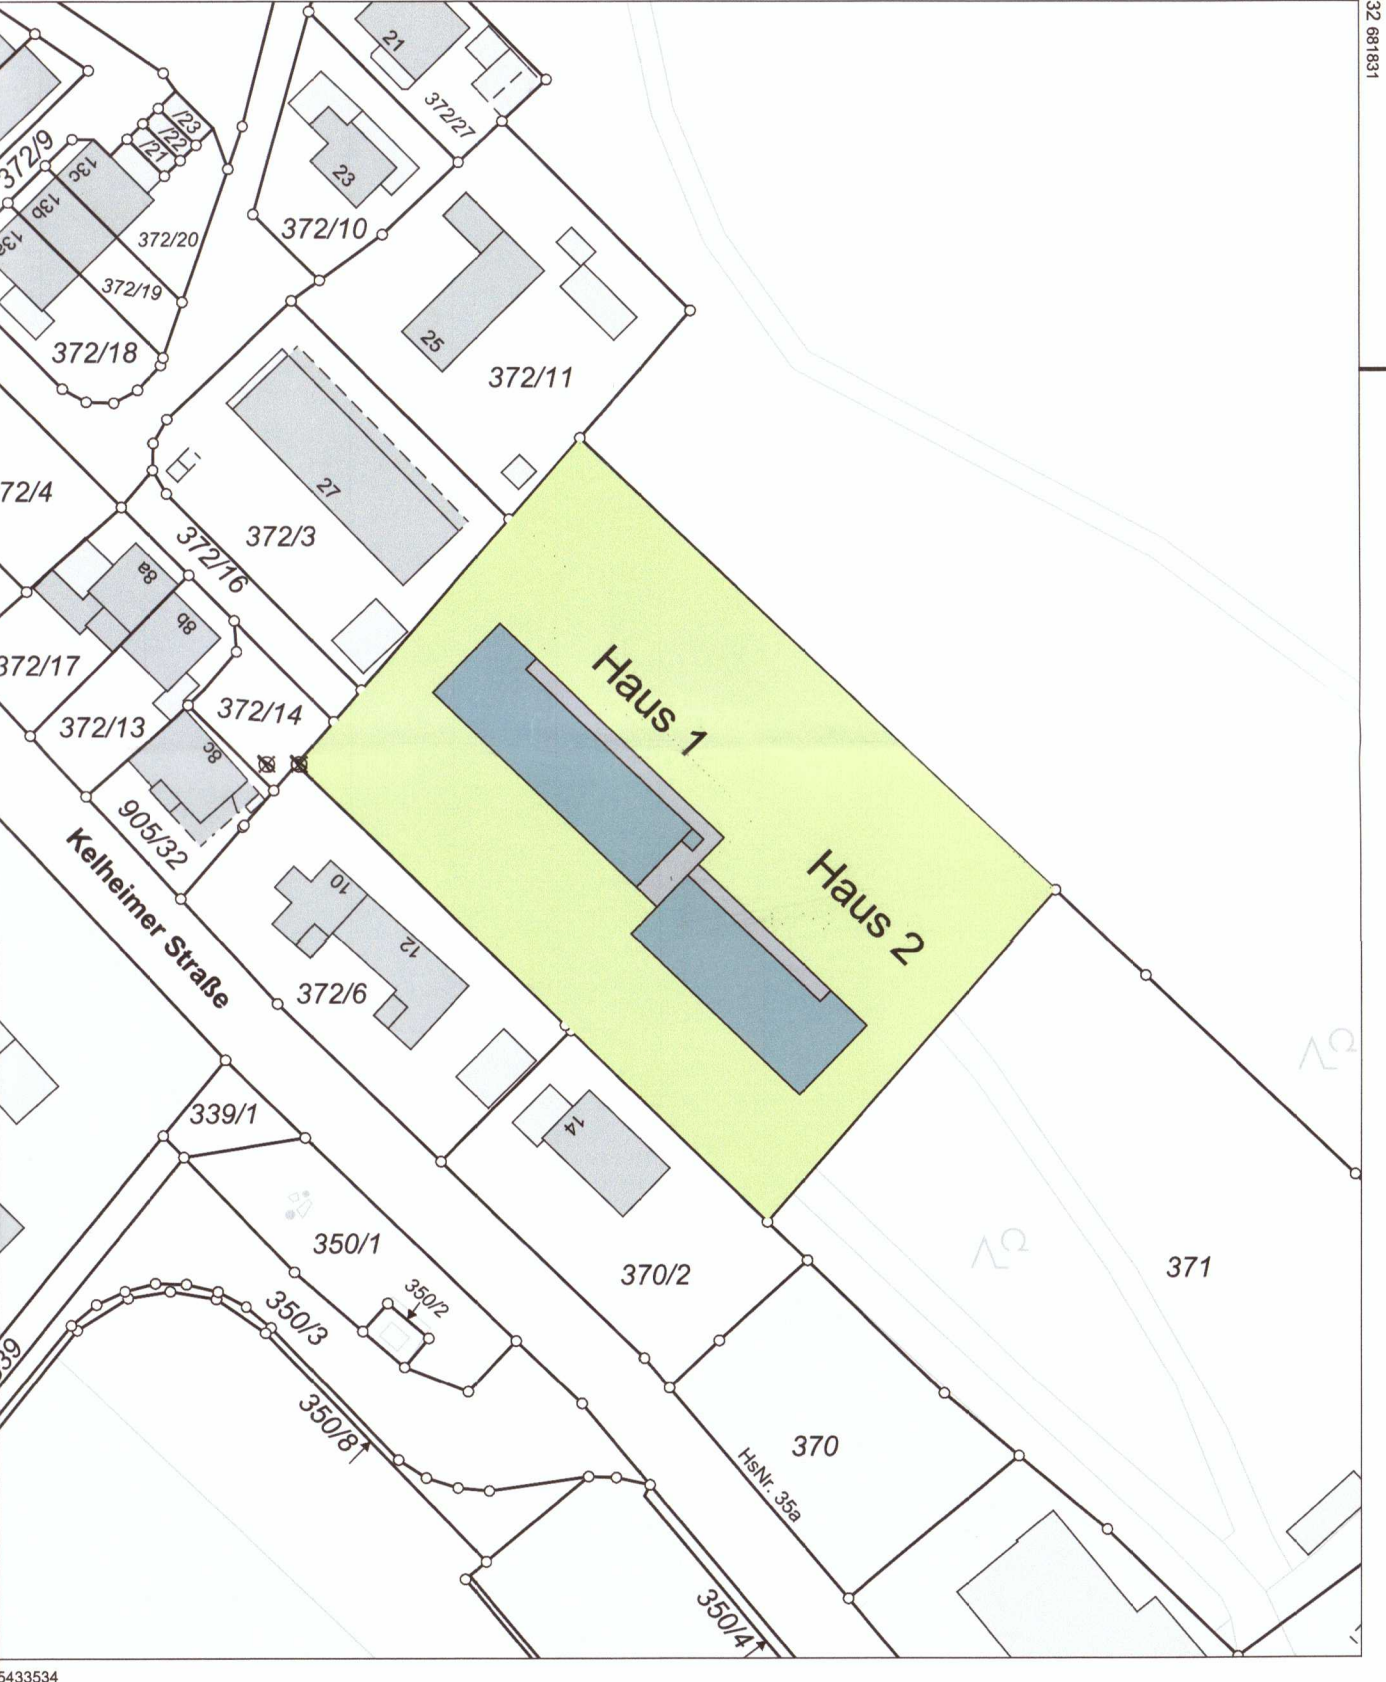

Veröffentlichung nur für den eigenen Gebrauch.
Zur Mediennahme nur beilngries geeignet.
Zeichensystem: shu

Dieser Ausdruck wurde maschinell erstellt und ist ohne Unterschrift gültig.

EG FFB = ±0,00 = 390,00 m.ü.NN

Projekt: MFH Wohnen am Arzberg

Adresse: Am Arzberg 16, 92339 Beilngries
Bauführer: Beilngries Projektbau GmbH, Max-Prinzhorn-Straße 22, 92339 Beilngries

Projektphase: Entwurf 17 WE

Dateiname: 2025-01-22-Kraus-Ansichten-M100-FH

Plannhalt: Nordost- und Südwestansicht	Gebäude: Kraus	Plannummer: Übersichtsplan
Plangröße: A0 gezeichnet: FH Projektiert: AD	Datum: 22.01.2026	Index: 1:100



Amt für Geallierung, Breitband und Vermessung
Ingolstadt - Außenstelle Eichstätt -
Residenzplatz 4
85172 Eichstätt

Auszug aus dem
Liegenschaftskataster
Flurstücke 1:1000
zur Bauvorlage nach § 7 Abs. 1 Bau

Erstellt am 15.12.2025

Flurstück: 85173
Gemarkung: Beilngries

Gemeinde: Beilngries
Landkreis: Eichstätt
Bezirk: Oberbayern

372/10
372/11
Kellnermeiße Straße

Haus 1
Haus 2

371

370

1:1000

0 10 20 Meter

Veröffentlichung nur für den eigenen Gebrauch.
Zur Weiterverbreitung ist beauftragt genehmigt.
Sachverständigenbüro

Dieser Ausdruck wurde maschinell erstellt und ist ohne Unterschrift gültig.

EG FFB = $\pm 0,00 = 390,00 \text{ m.ü.NN}$

Ausgefertigt
Beitrag/ies, 27. Jan. 2026


Helmut Schloderer
1. Bürgermeister

Projekt: MFH Wohnen am Arzberg

Adresse
Aan Arzberg 16, 92339 Belgaring

Bauser
Belgaring Projektba: GmbH, Max-Planck-Straße 22, 92339 Belgaring

Projektphase
Entwurf

17 WE

Datumname
2025-01-22-Kraus-Schritte-Ansichten-M100-FH

Plananzahl
Nordwest- und Südostansicht, Regelschnitt Haus 1 & Haus 2

Gebäude
Kraus

Plannummer
Übersichtsplan

Plangröße
1378x941

gezeichnet
FH

Projektleiter
AD

Datum
22.01.2026

Index

Mafistab
1:100