




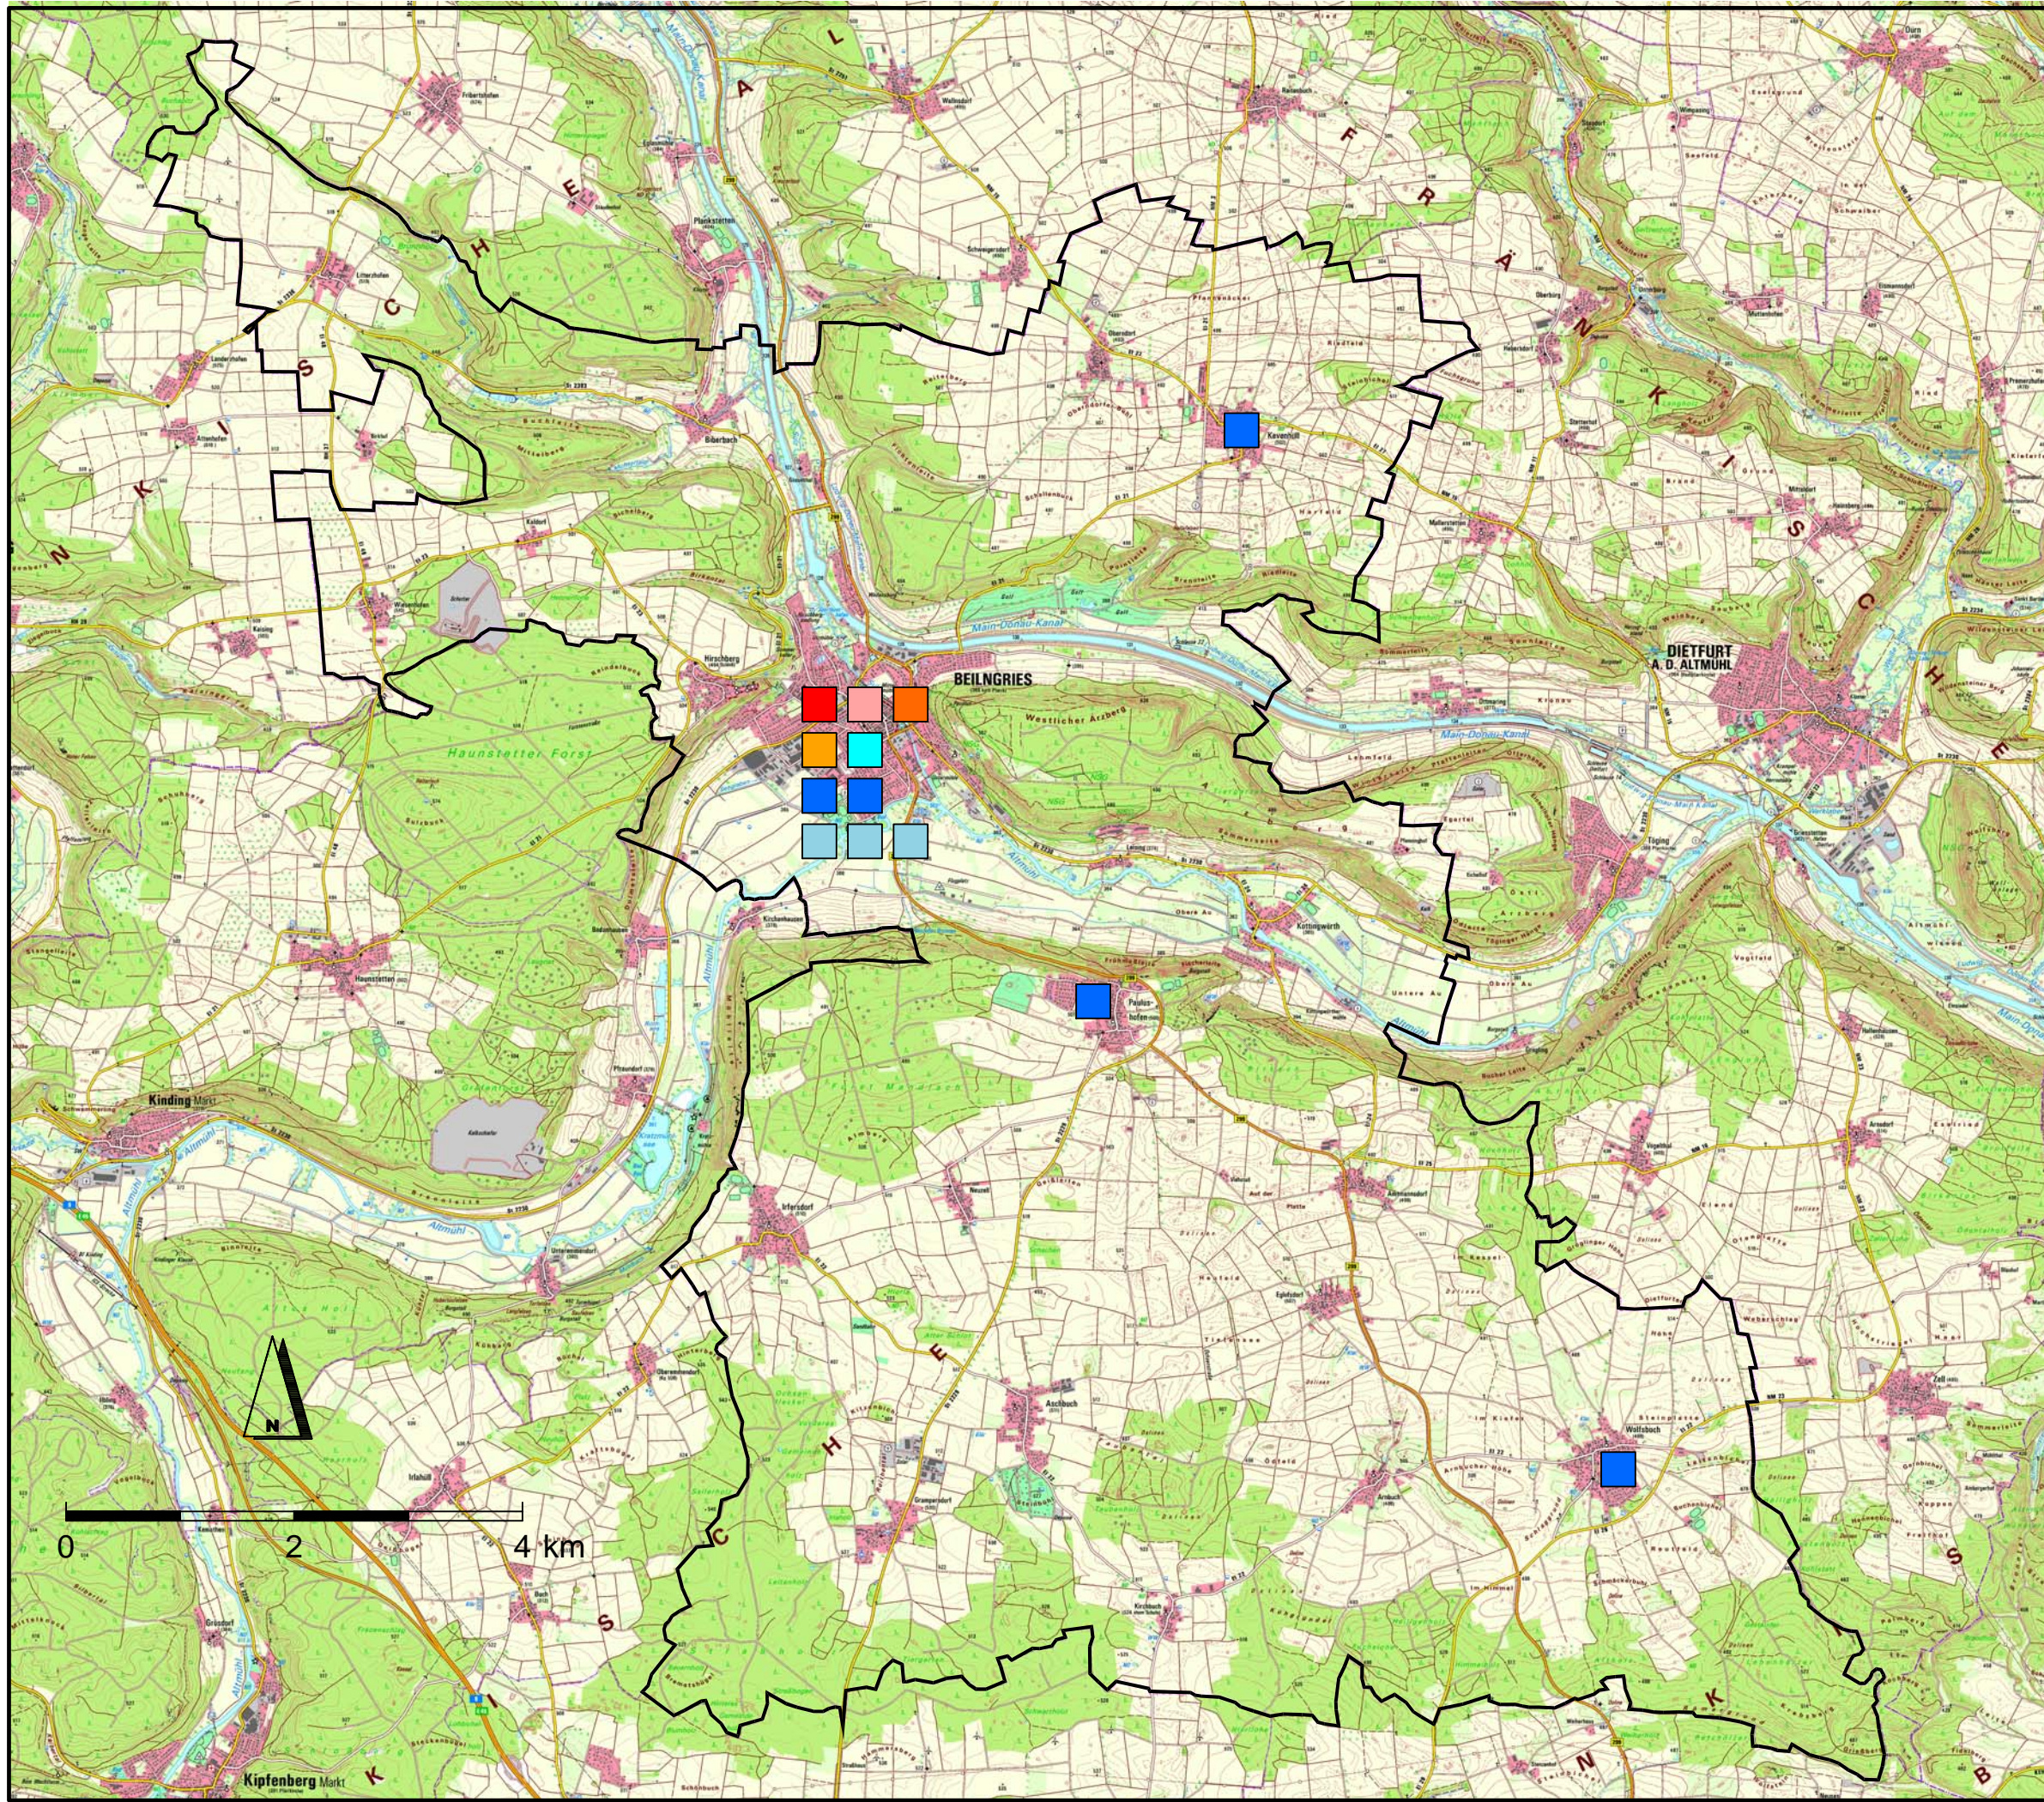
Stadt Beilngries 
 Gemeindeentwicklungskonzept 2017

 Amt für ländliche Entwicklung
 Oberbayern

 Büro für Städtebau und Bauleitplanung
 Wittmann, Valier & Partner
 Hainstraße 12 96047 Bamberg
 Tel.: 0951-59393 Fax: 0911-59593
 kontakt@staedtebau-bauleitplanung.de

 Büro PLANWERK Stadtplaner & Geographen
 Stadtentwicklung Stadtmarketing Verkehr
 Äußere Sulzbacher Straße 29 90491 Nürnberg
 Tel.: 0911-476404 Fax: 0911-471632
 kontakt@planwerk.de

TEAM 4 Bauerschmitt • Enders
 Landschaftsarchitekten + Stadtplaner PartGmbH
 90491 Nürnberg oedenberger straße 65 tel 0911/393570 



Kindergärten und Schulen

-  Kinderkrippe
-  Kindergärten
-  Grundschule
-  Mittelschule
-  Realschule
-  Gymnasium
-  Sonderpädagogische Einrichtung

 **Büro für Städtebau und Bauleitplanung**
 Wittmann, Valier & Partner
 Hainstraße 12 90491 Nürnberg
 Tel.: 0951-59393 Fax: 0911-59593
 kontakt@staedtebau-bauleitplanung.de

 **Büro PLANWERK** Stadtplaner & Geographen
 Stadtentwicklung Stadtmarketing Verkehr
 Äußere Sulzbacher Straße 29 90491 Nürnberg
 Tel.: 0911-650828-0 Fax: 0911-650828-10
 kontakt@planwerk.de

TEAM 4 Bauernschmitt • Enders
 Landschaftsarchitekten + Stadtplaner PartGmbH
 90491 Nürnberg oedenberger straße 65 tel 0911/393570 

Stadt Beilngries

Gemeindeentwicklungskonzept 2017



Amt für Ländliche Entwicklung
Oberbayern

Gesundheitssektor



Altenpflege



Apotheke



Hausarzt



Facharzt



Zahnarzt



sonstige Gesundheitsdienstleister




Büro für Städtebau und Bauleitplanung
Wittmann, Valier & Partner
Hainstraße 12 9047 Bamberg
Tel.: 0951-59393 Fax: 0911-59593
kontakt@staedtebau-bauleitplanung.de



Büro PLANWERK Stadtplaner & Geographen
Stadtentwicklung Stadtmarketing Verkehr
Äußere Sulzbacher Straße 29 90491 Nürnberg
Tel.: 0911-650828-0 Fax: 0911-650828-10
kontakt@planwerk.de


TEAM 4 Bauernschmitt • Enders
Landschaftsarchitekten + Stadtplaner PartGmbH
90491 nürnberg oedenberger straße 65 tel 0911/393570

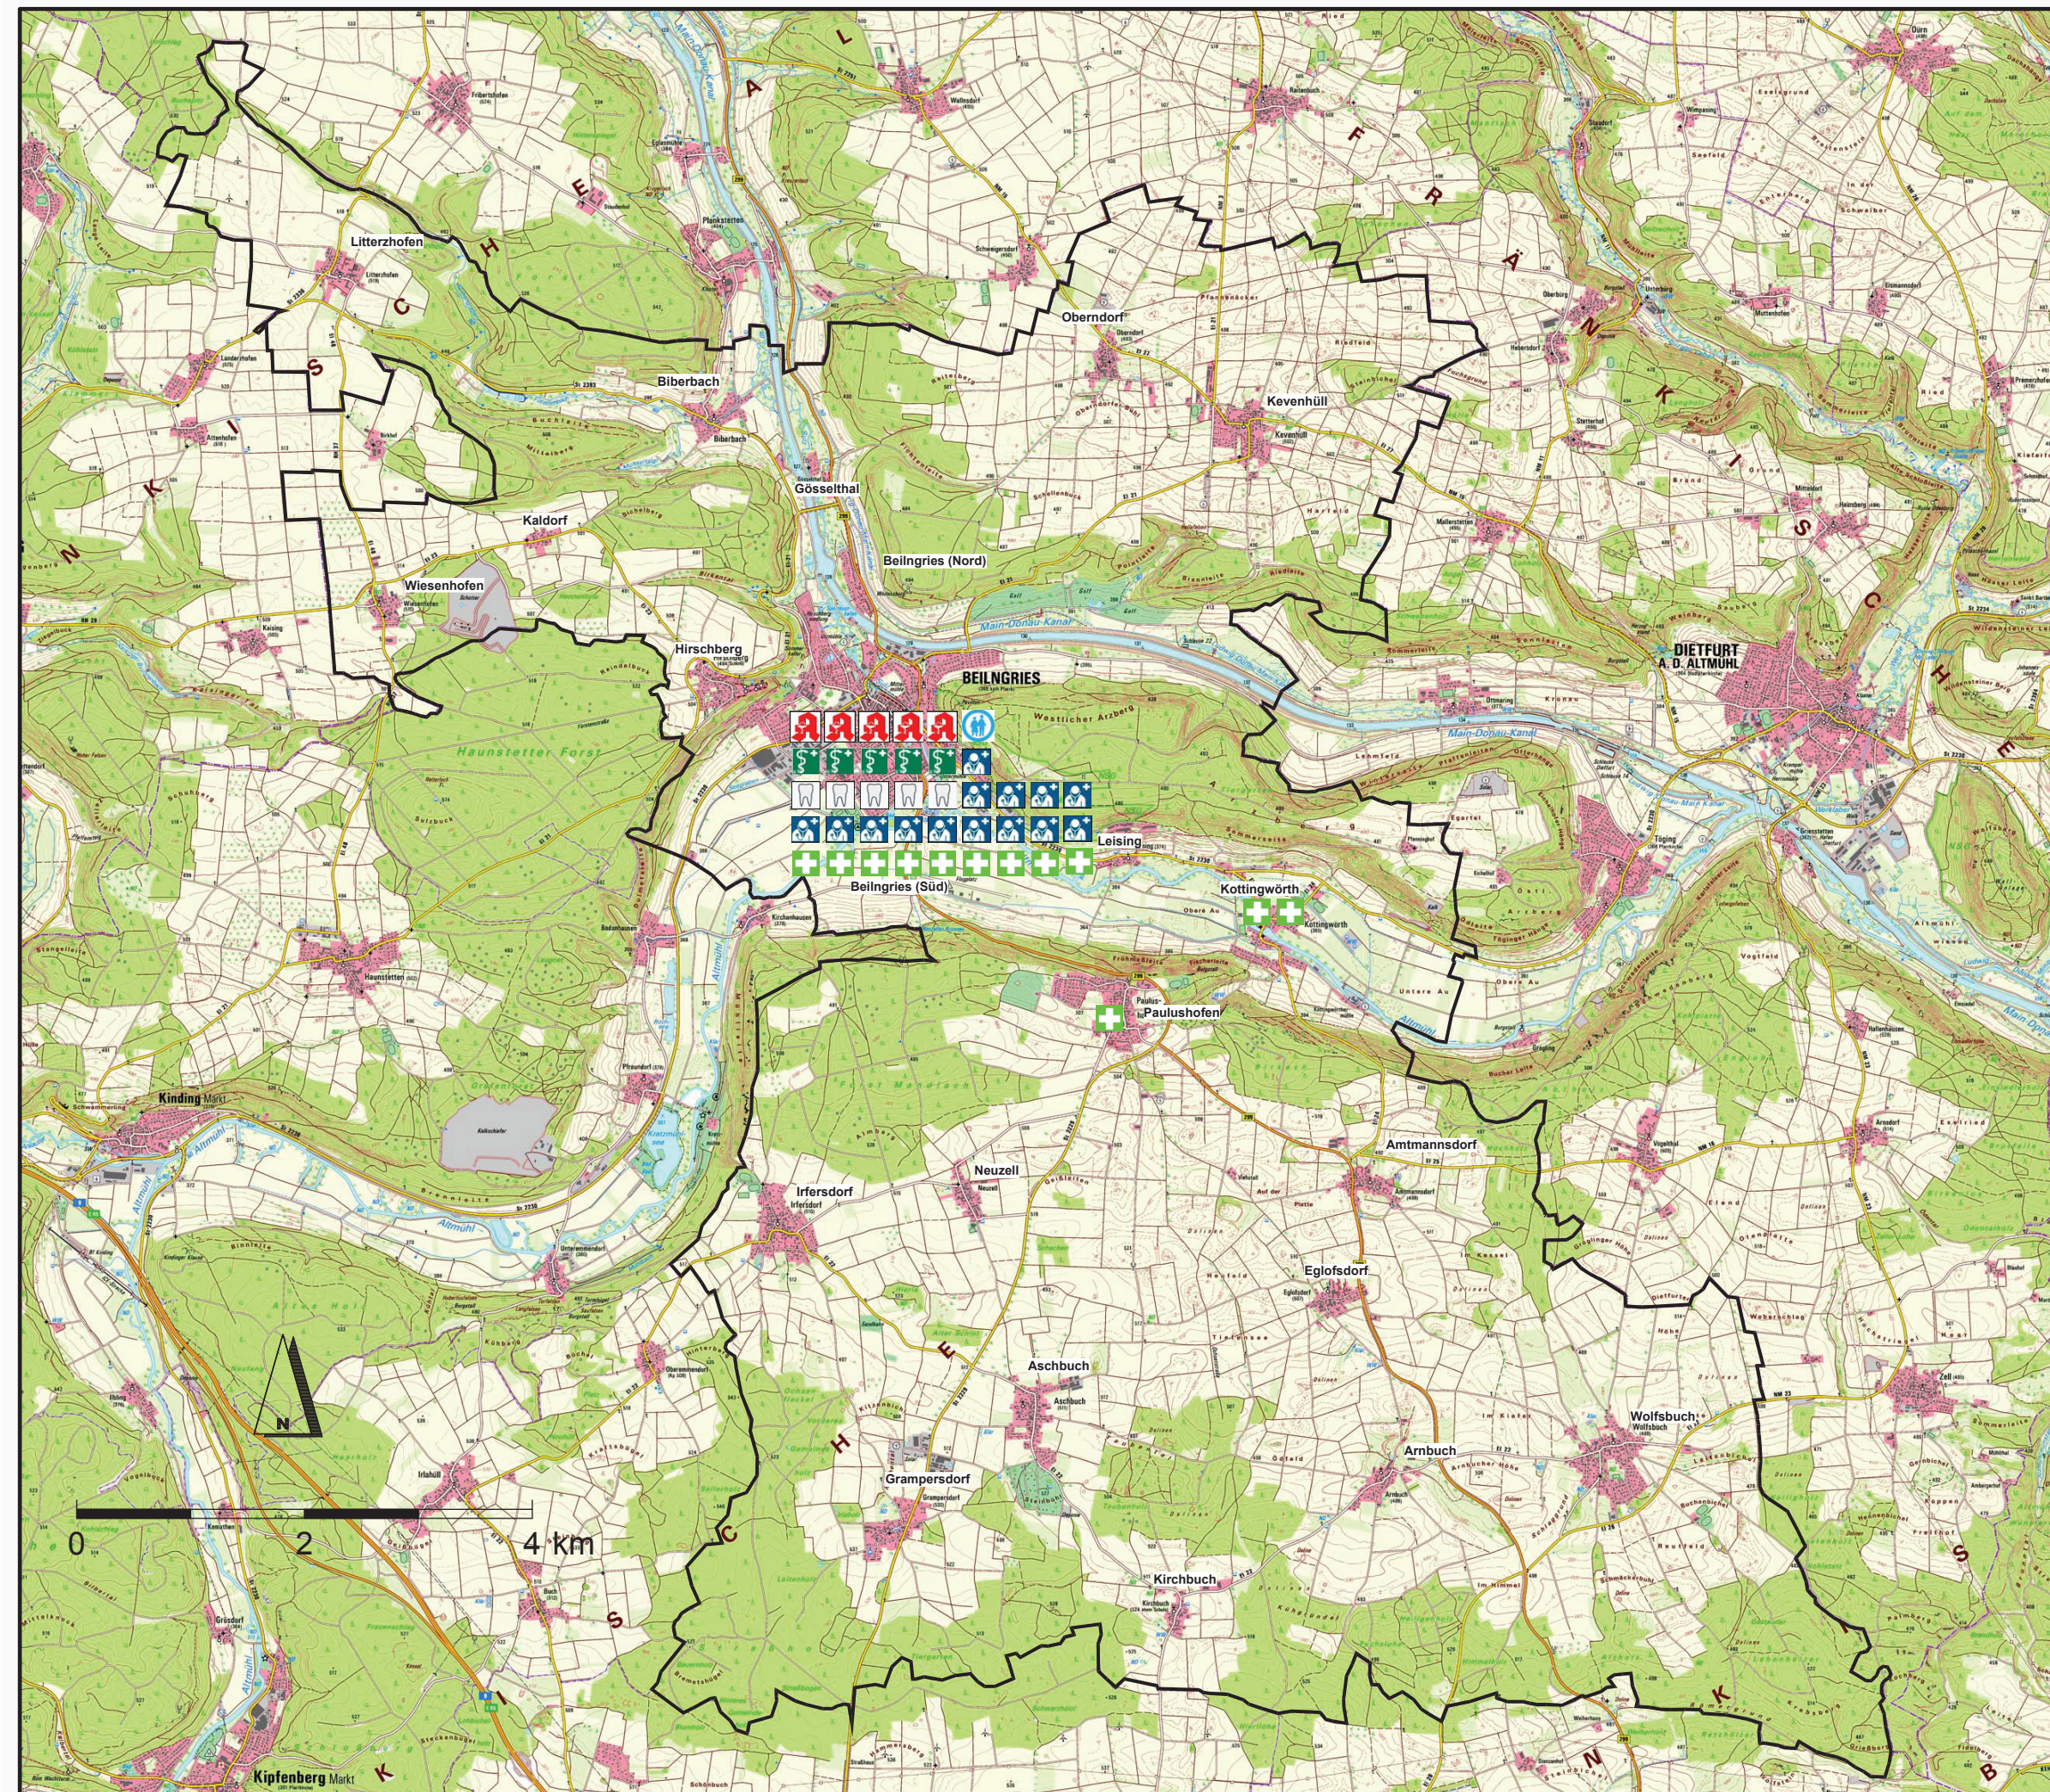




Stadt Beilngries

Gemeindeentwicklungskonzept 2017

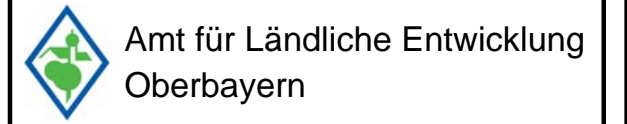

Nahversorgung


-  Bäckerei
-  Metzgerei

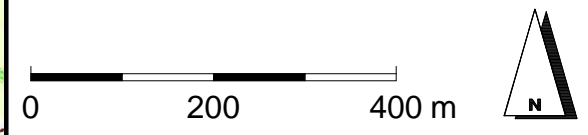


Büro für Städtebau und Bauleitplanung
 Wittmann, Valier & Partner
 Hainstraße 12 96047 Bamberg
 Tel.: 0951-59393 Fax: 0911-59593
 kontakt@stoedtebau-bauleitplanung.de

Büro PLANWERK Stadtplaner & Geographen
 Stadtentwicklung Stadtmarketing Verkehr
 Äußere Sulzbacher Straße 29 90491 Nürnberg
 Tel.: 0911-650828-0 Fax: 0911-650828-10
 kontakt@planwerk.de

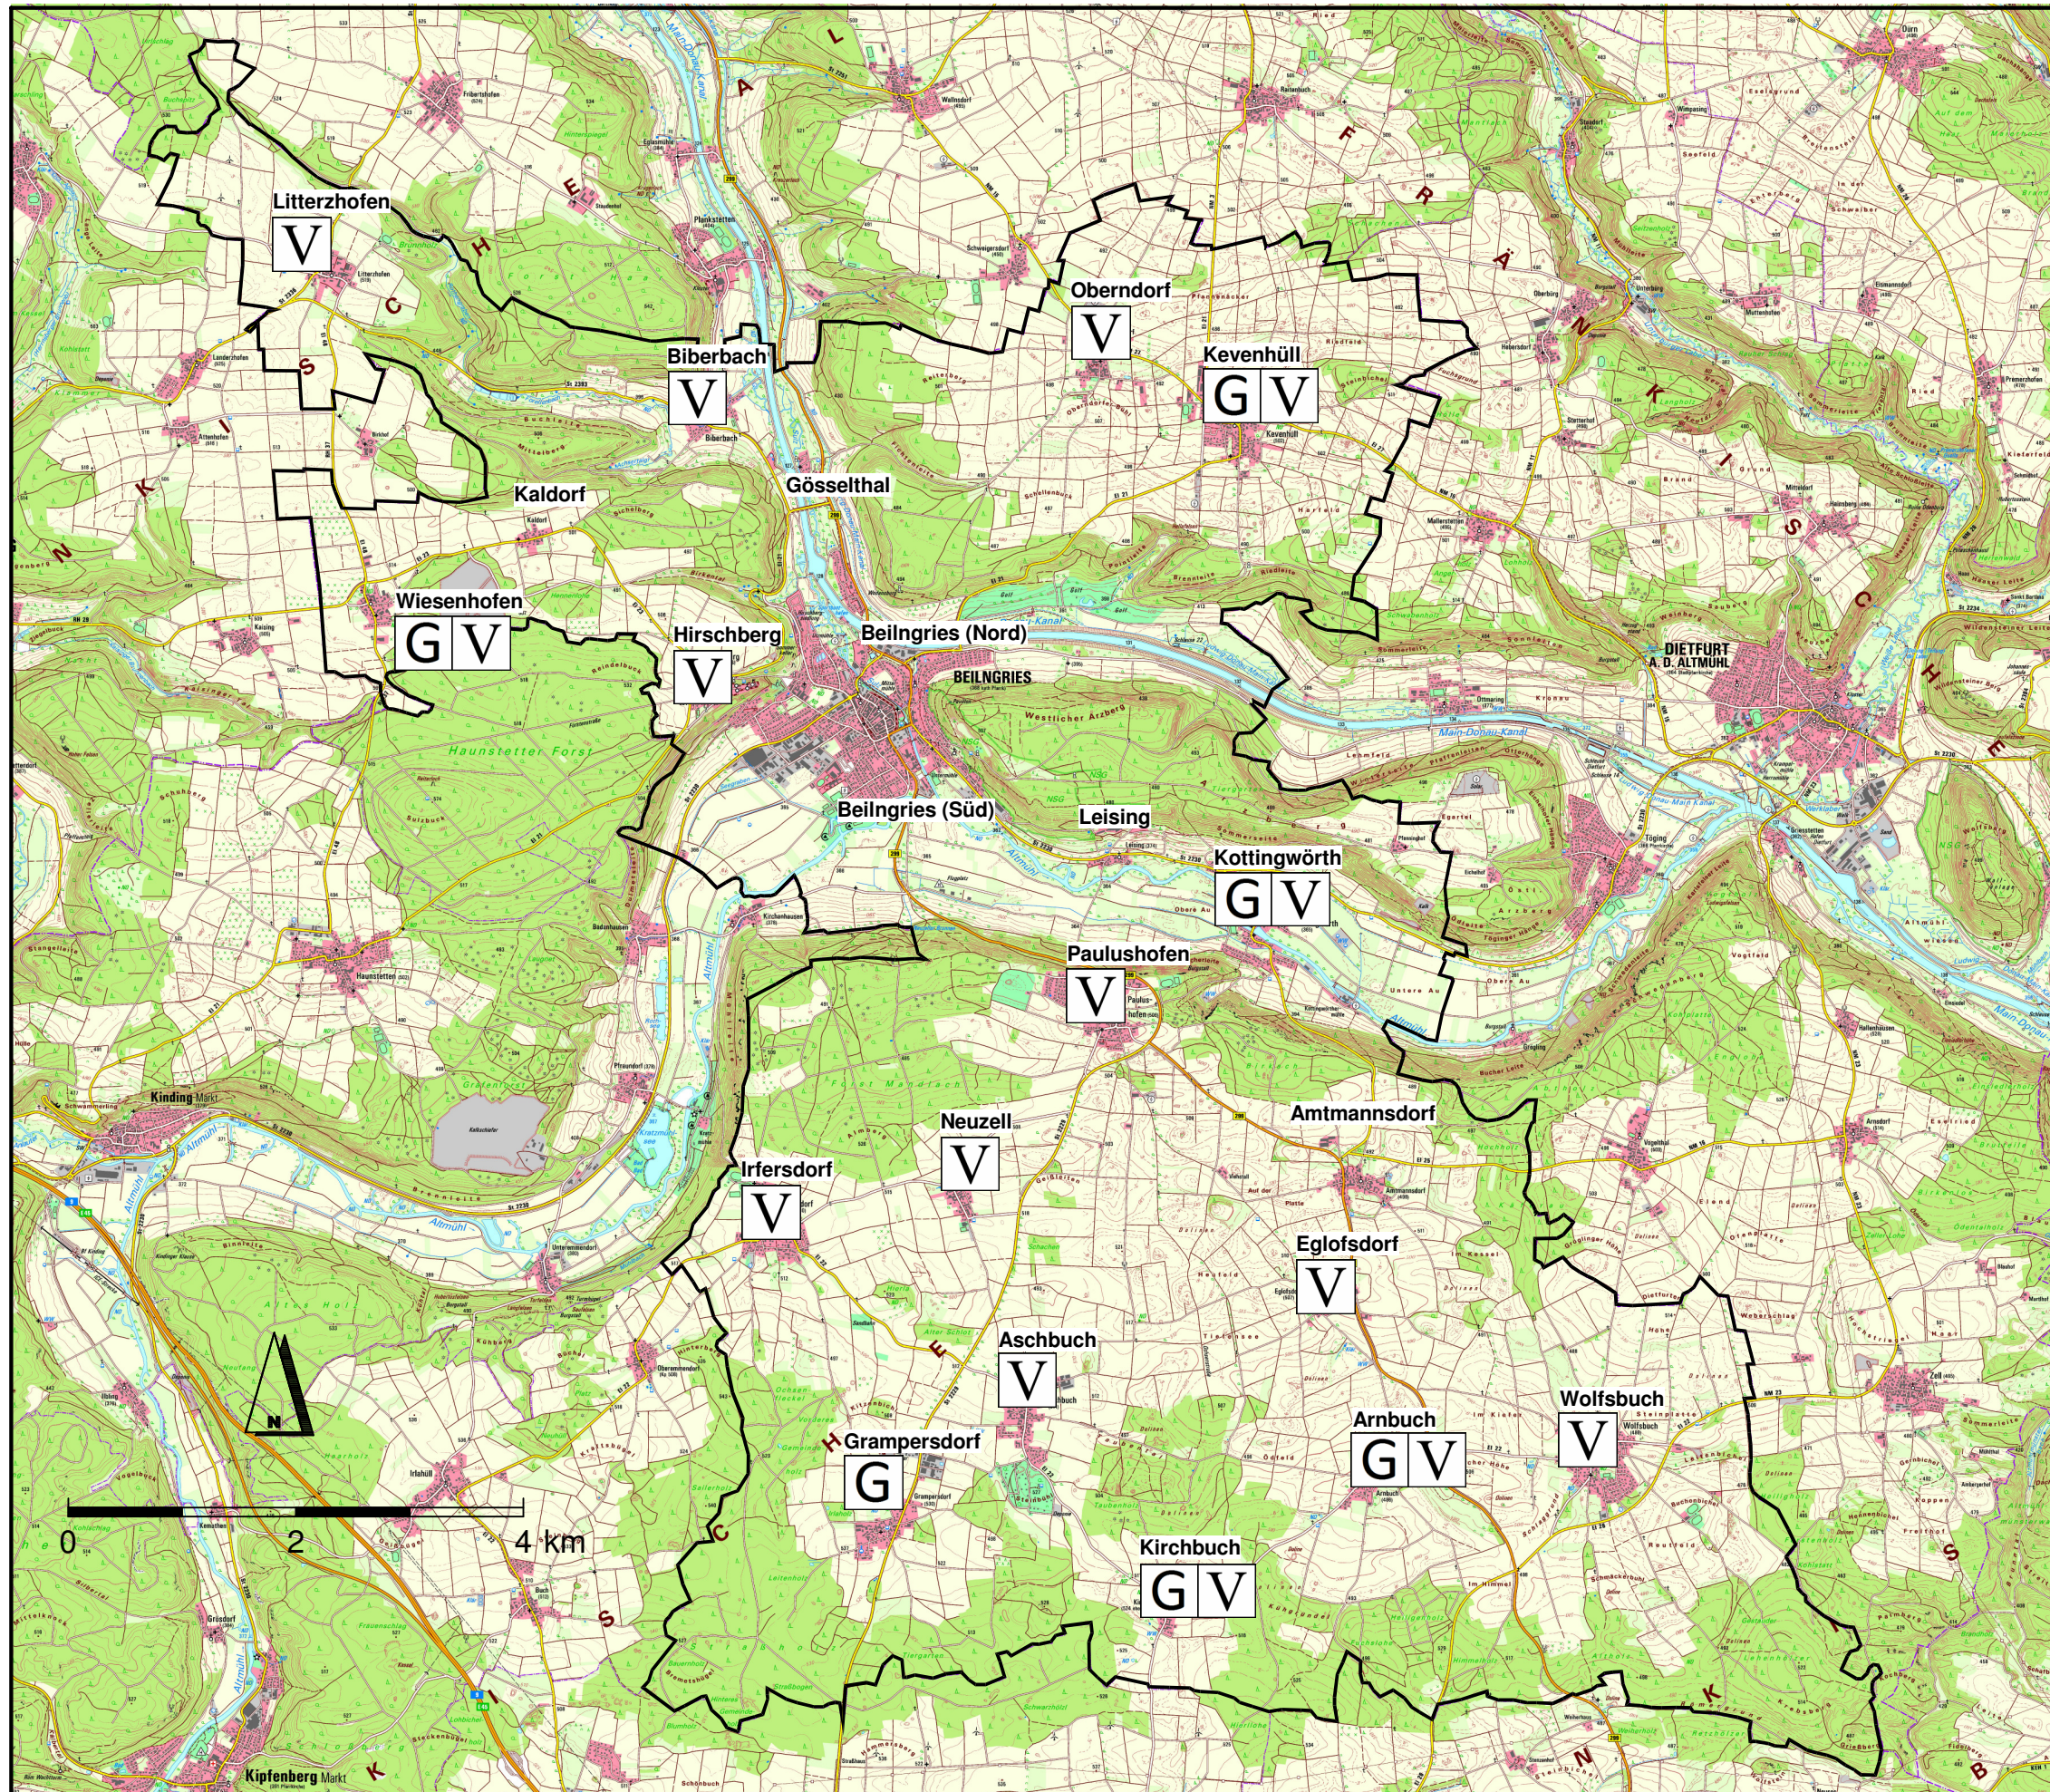

TEAM 4 Bauernschmitt • Enders
 Landschaftsarchitekten + Stadtplaner PartGmbH
 90491 Nürnberg oedenberger straße 65 tel 0911/393570



Stadt Beilngries 
 Gemeindeentwicklungskonzept 2017

 Amt für Ländliche Entwicklung
 Oberbayern


Dorfgemeinschaft Ortsteile

-  Gemeinschaftshaus
-  Vereinshaus






 **Büro für Städtebau und Bauleitplanung**
 Wittmann, Valier & Partner
 Hainstraße 12 96047 Bamberg
 Tel.: 0951-59393 Fax: 0911-59593
 kontakt@staedtebau-bauleitplanung.de

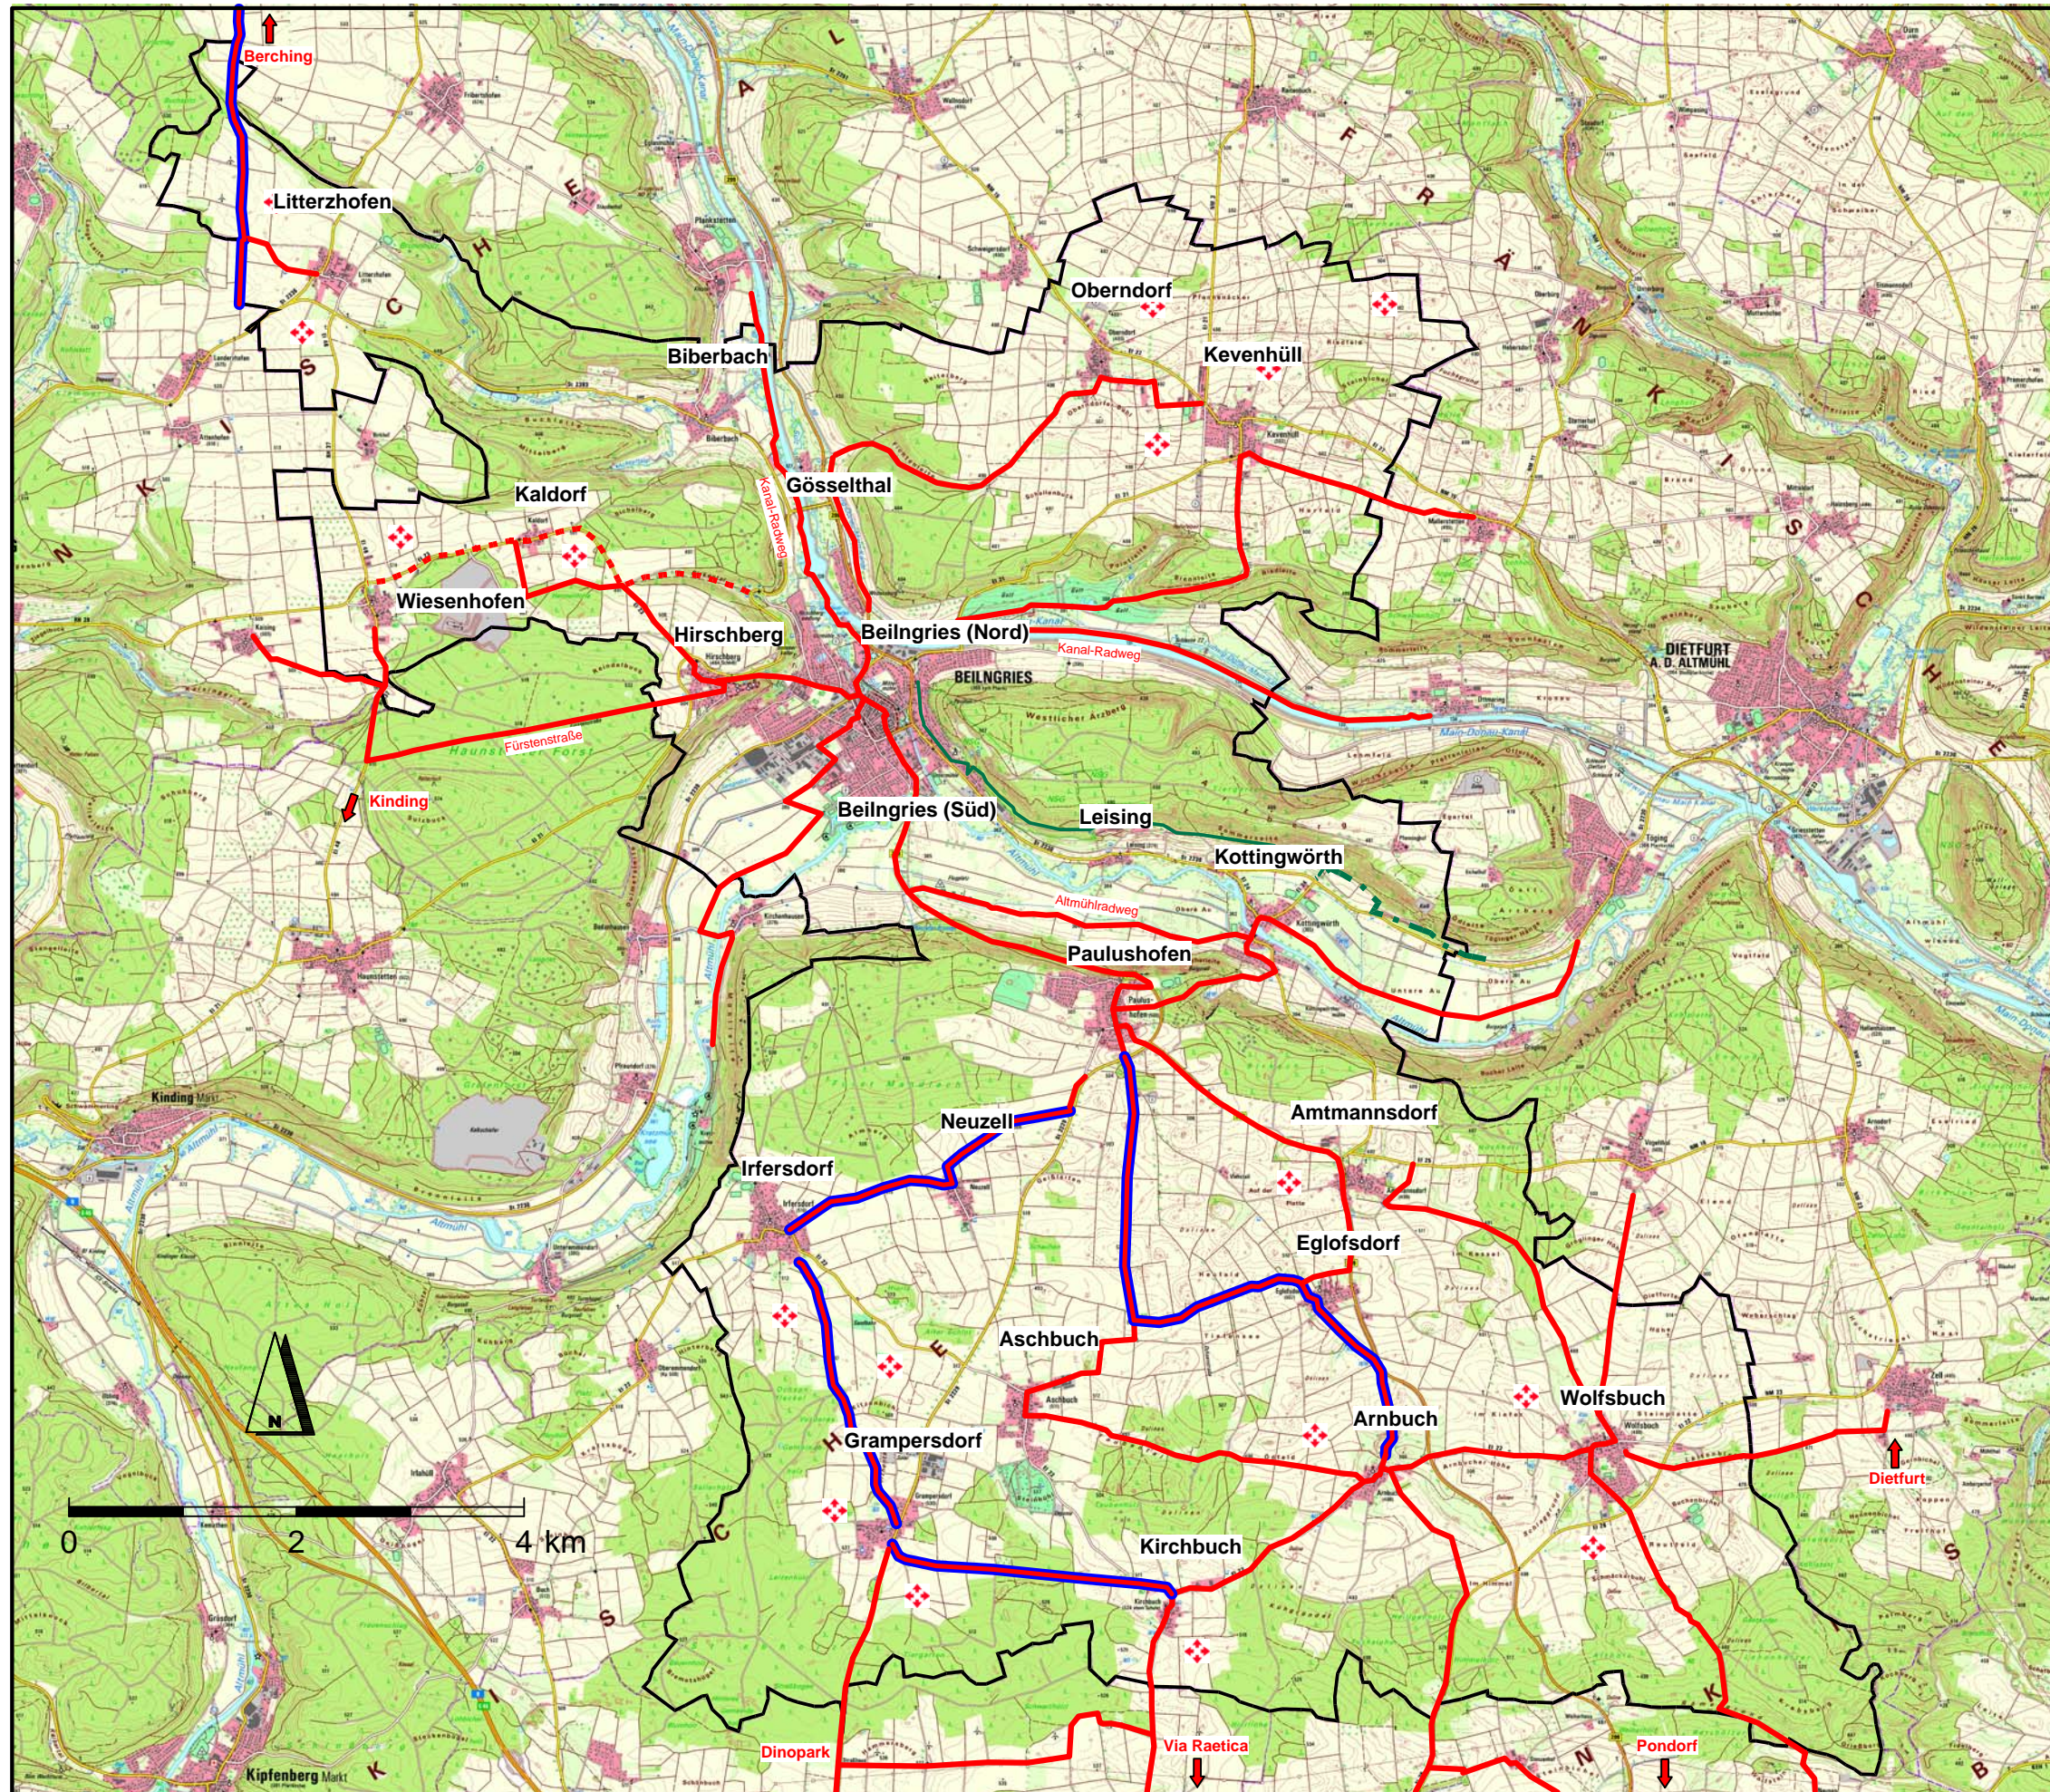 **Büro PLANWERK** Stadtplaner & Geographen
 Stadtentwicklung Stadtmarketing Verkehr
 Äußere Sulzbacher Straße 29 90491 Nürnberg
 Tel.: 0911-650828-0 Fax: 0911-650828-10
 kontakt@planwerk.de

TEAM 4 Bauernschmitt • Enders
 Landschaftsarchitekten + Stadtplaner PartGmbH
 90491 nürnberg oedenberger straße 65 tel 0911/393570 



Wegenetz

-  Wirtschaftsweg zur Verbesserung der Erschließung mit Radwegfunktion (Stadtgebiet und überregional)
-  Alternativer Wirtschaftsweg zur Verbesserung der Erschließung mit Radwegfunktion (Stadtgebiet und überregional)
-  Übergeordneter Wirtschaftsweg mit Bedeutung als landwirtschaftlicher Kernweg und überregionaler Radwegfunktion
-  Ergänzung Wanderweg Kottlingwörth-Töging
-  Ländliche Entwicklung durch Bodenneuordnung sinnvoll mit Wegeneubau



Büro für Städtebau und Bauleitplanung
Wittmann, Valier & Partner
Hainstraße 12 96047 Bamberg
Tel.: 0951-59393 Fax: 0911-59593
kontakt@staedtebau-bauleitplanung.de



Büro PLANWERK Stadtplaner & Geographen
Stadtentwicklung Stadtmarketing Verkehr
Äußere Sulzbacher Straße 29 90491 Nürnberg
Tel.: 0911-650828-0 Fax: 0911-650828-10
kontakt@planwerk.de

TEAM 4 Bauernschmitt • Enders
Landschaftsarchitekten + Stadtplaner PartGmbH
90491 Nürnberg oedenberger straße 65 tel 0911/393570

