



Die Stadt Beilngries erlässt gem. § 10 des Baugesetzbuches (BauGB) in der Fassung (i. d. F.) der Bekanntmachung vom 03.11.2017 (BGBl. I S. 3634), zuletzt geändert durch Artikel 9 des Gesetzes vom 10.09.2021 (BGBl. I S. 4147) und des Art. 23 der Gemeindeordnung für den Freistaat Bayern (Gemeindeordnung - GO) i. d. F. der Bekanntmachung vom 22.08.1998 (GVBl. S. 796), zuletzt geändert durch § 1 des Gesetzes vom 09.03.2021 (GVBl. S. 74) sowie des Art. 81 der Bayerischen Bauordnung (BayBO) i. d. F. der Bekanntmachung vom 14.08.2007 (GVBl. S. 588 BayRS 2132-1-B), zuletzt geändert § 4 des Gesetzes vom 25. Mai 2021 (GVBl. S. 286) und der Verordnung über die bauliche Nutzung der Grundstücke (Baunutzungsverordnung - BauNVO) i. d. F. der Bekanntmachung vom 21.11.2017 (BGBl. I S. 3786) zuletzt geändert durch Artikel 2 des Gesetzes vom 14. Juni 2021 (BGBl. I S. 1802) diesen Bebauungsplan als Satzung.

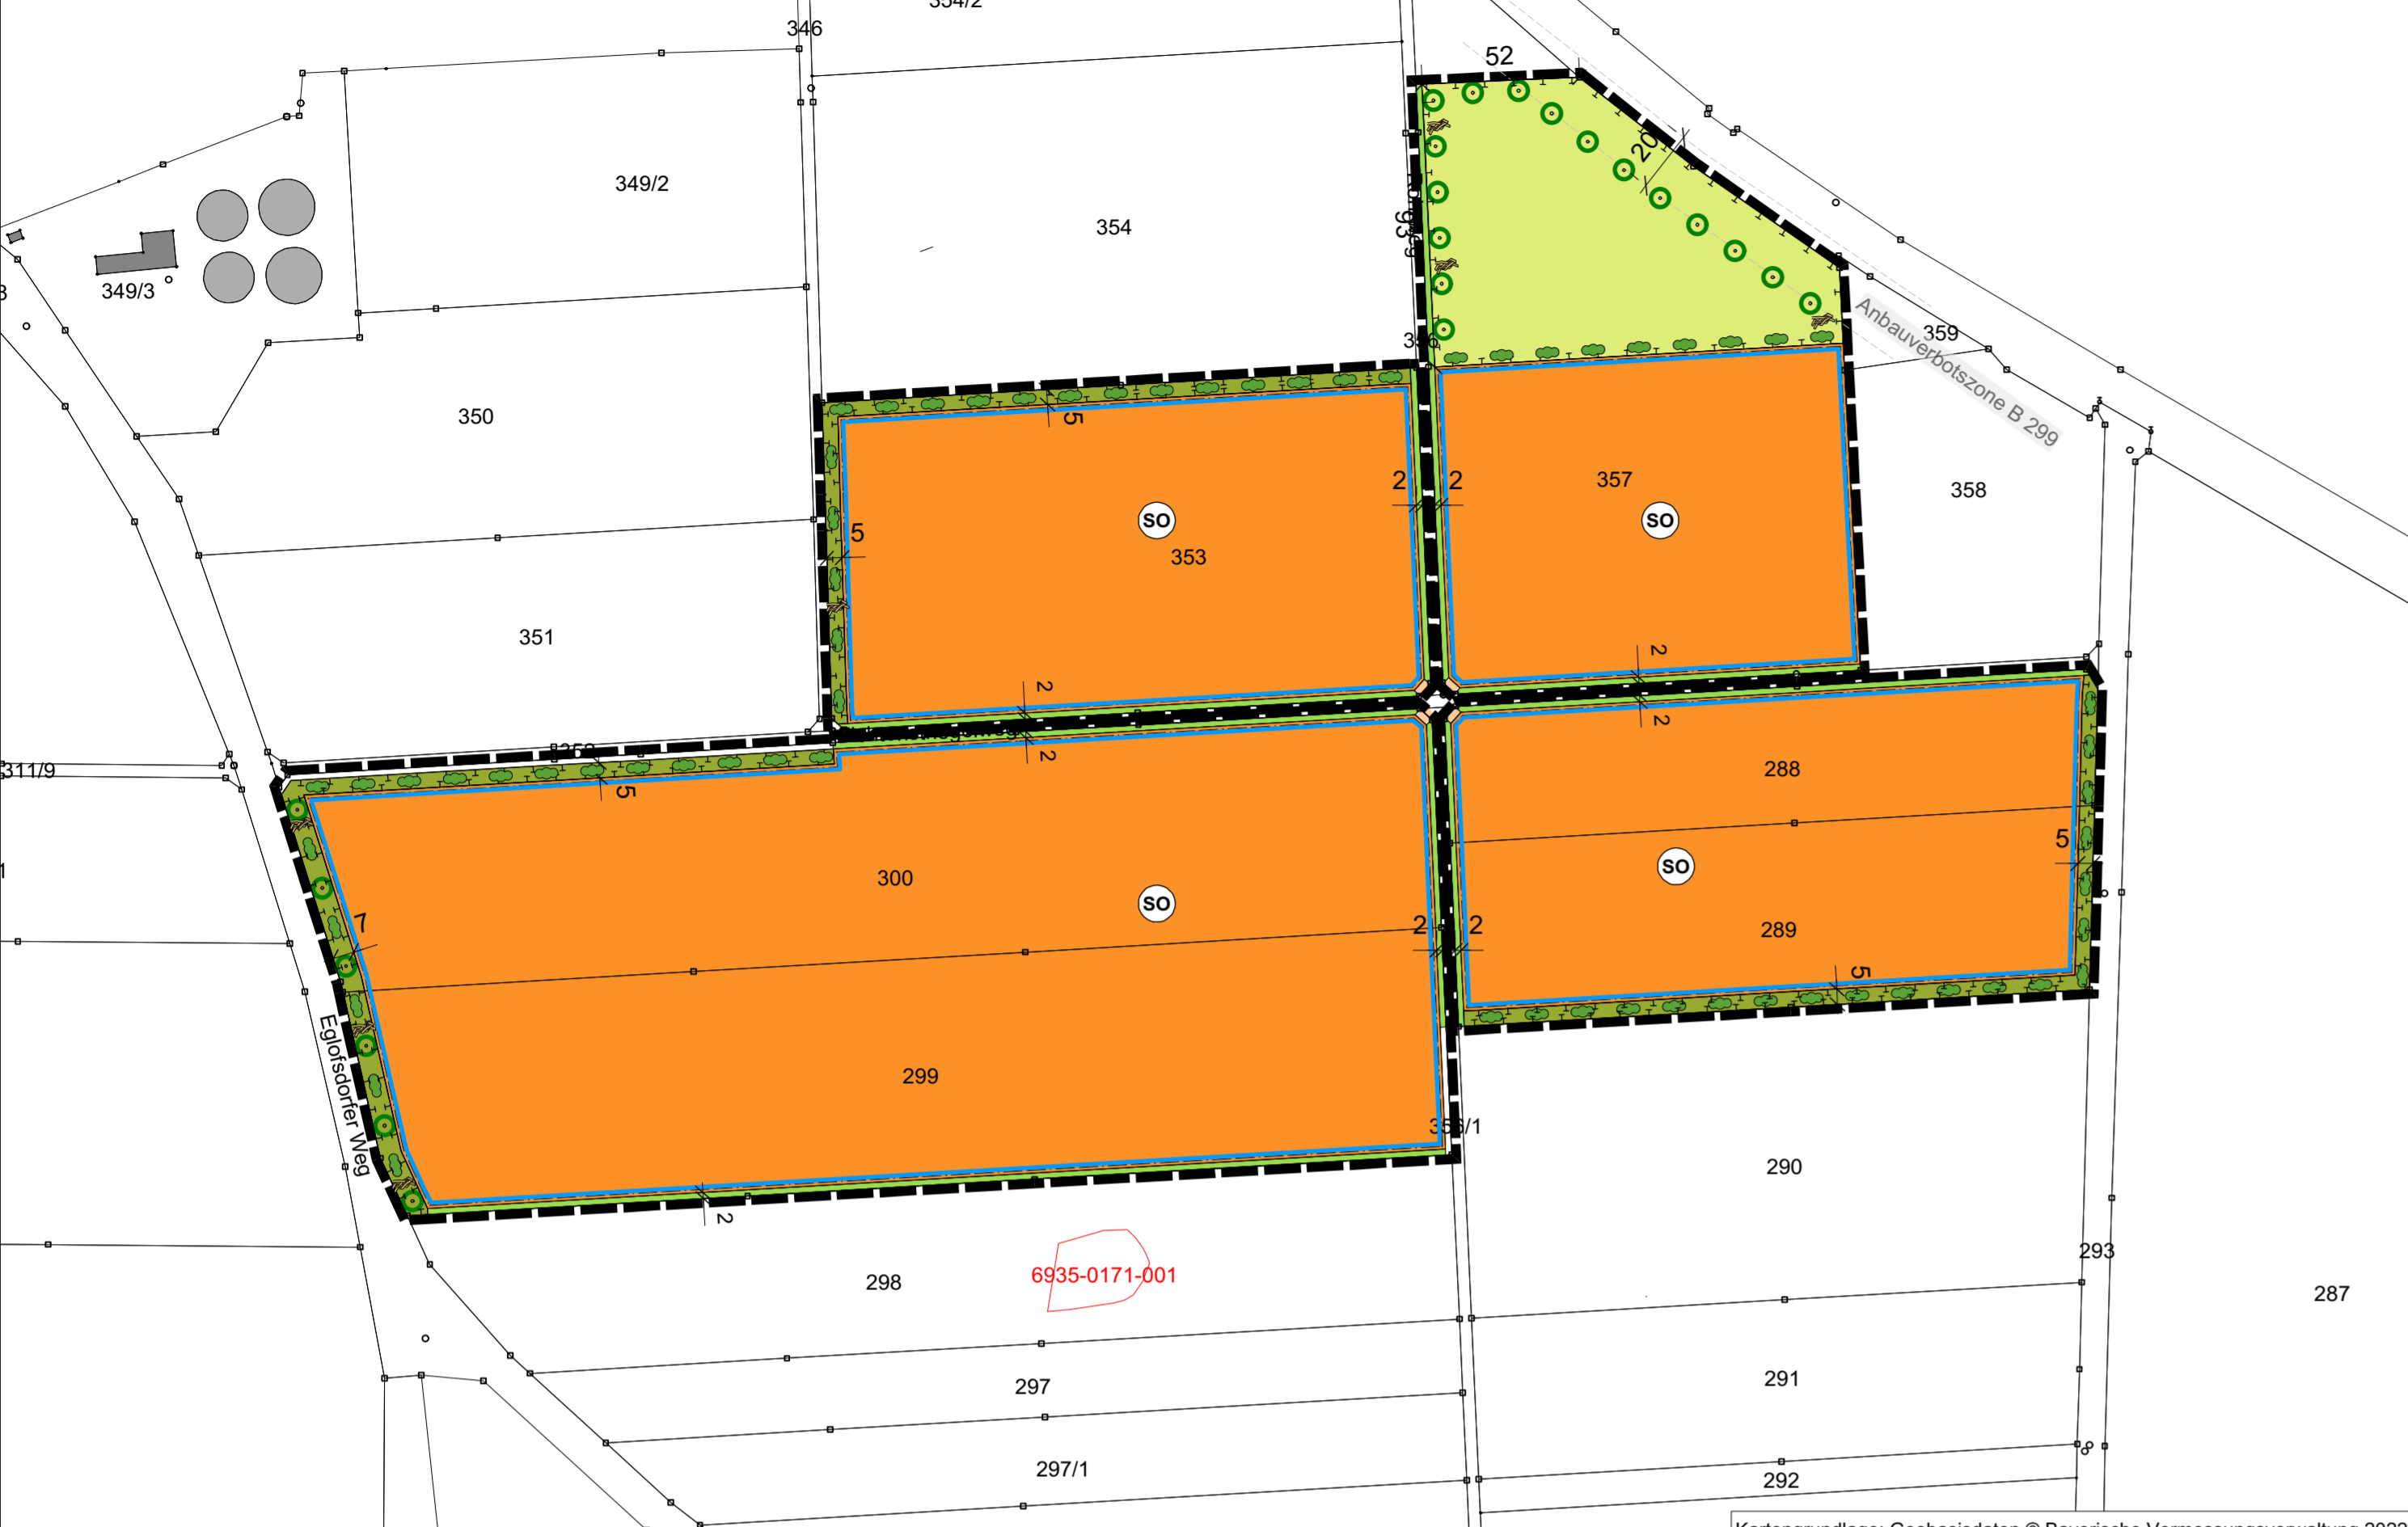

- ### A. Festsetzungen durch Planzeichen
- Art der baulichen Nutzung (§ 9 Abs. 1 Nr. 1 BauGB, § 11 Abs. 2 BauNVO)**
    - SO** Sonstiges Sondergebiet Zweckbestimmung "Photovoltaik-Freiflächenanlage"
  - Maß der baulichen Nutzung (§ 9 Abs. 1 Nr. 1 BauGB, § 16 Abs. 2 BauNVO)**
    - 0,6 Grundflächenzahl (GRZ)
    - 3,5 m Maximale Höhe der baulichen Anlagen
  - Bauweise und überbaubare Grundstücksfläche (§ 9 Abs. 1 Nr. 2 BauGB, §§ 22 und 23 BauNVO)**
    - Baugrenze
  - Verkehrsflächen (§ 9 Abs. 1 Nr. 11 BauGB)**
    - SO** Private Verkehrsflächen (Zufahrt)
  - Grünflächen (§ 9 Abs. 1 Nr. 15)**
    - SO** Private Grünfläche zur Eingrünung der PV-Anlage (ohne bauliche Anlagen)
  - Flächen oder Maßnahmen für Bepflanzungen sowie zum Schutz, zur Pflege und zur Entwicklung von Boden, Natur und Landschaft (§ 9 Abs. 1 Nr. 20 und 25; § 1a Abs. 3 BauGB i.V.m. § 9 Abs. 1a Satz 2 BauGB)**
    - SO** Interne Ausgleichsfläche/-maßnahmen
    - SO** externe Ausgleichsfläche/-maßnahmen Gemarkung Neuzell Fl.Nr. 129 und 130
    - Entwicklungsziele
      - SO** Gras-Krautsäume (Maßnahme 1)
      - SO** extensives Grünland (Maßnahme 2)
      - SO** Pflanzung von Sträuchern (Maßnahme 3)
      - SO** Pflanzung von (Wild)Obstbäumen (Maßnahme 4)
      - SO** Kleinstrukturen (Totholzhaufen, -meiler, Wurzelstöcke, sandige Rohbodenhaufen Maßnahme 5)
  - Sonstige Planzeichen**
    - SO** Grenze des räumlichen Geltungsbereichs des Bebauungsplans (§ 9 Abs. 7 BauGB)
- ### Hinweise
- 1030** vorhandene Grundstücksgrenzen (mit Flurnummern)
  - 6935-0171-001** Biotope lt. amtl. Kartierung LfU mit Nummer (außerhalb des Geltungsbereiches)

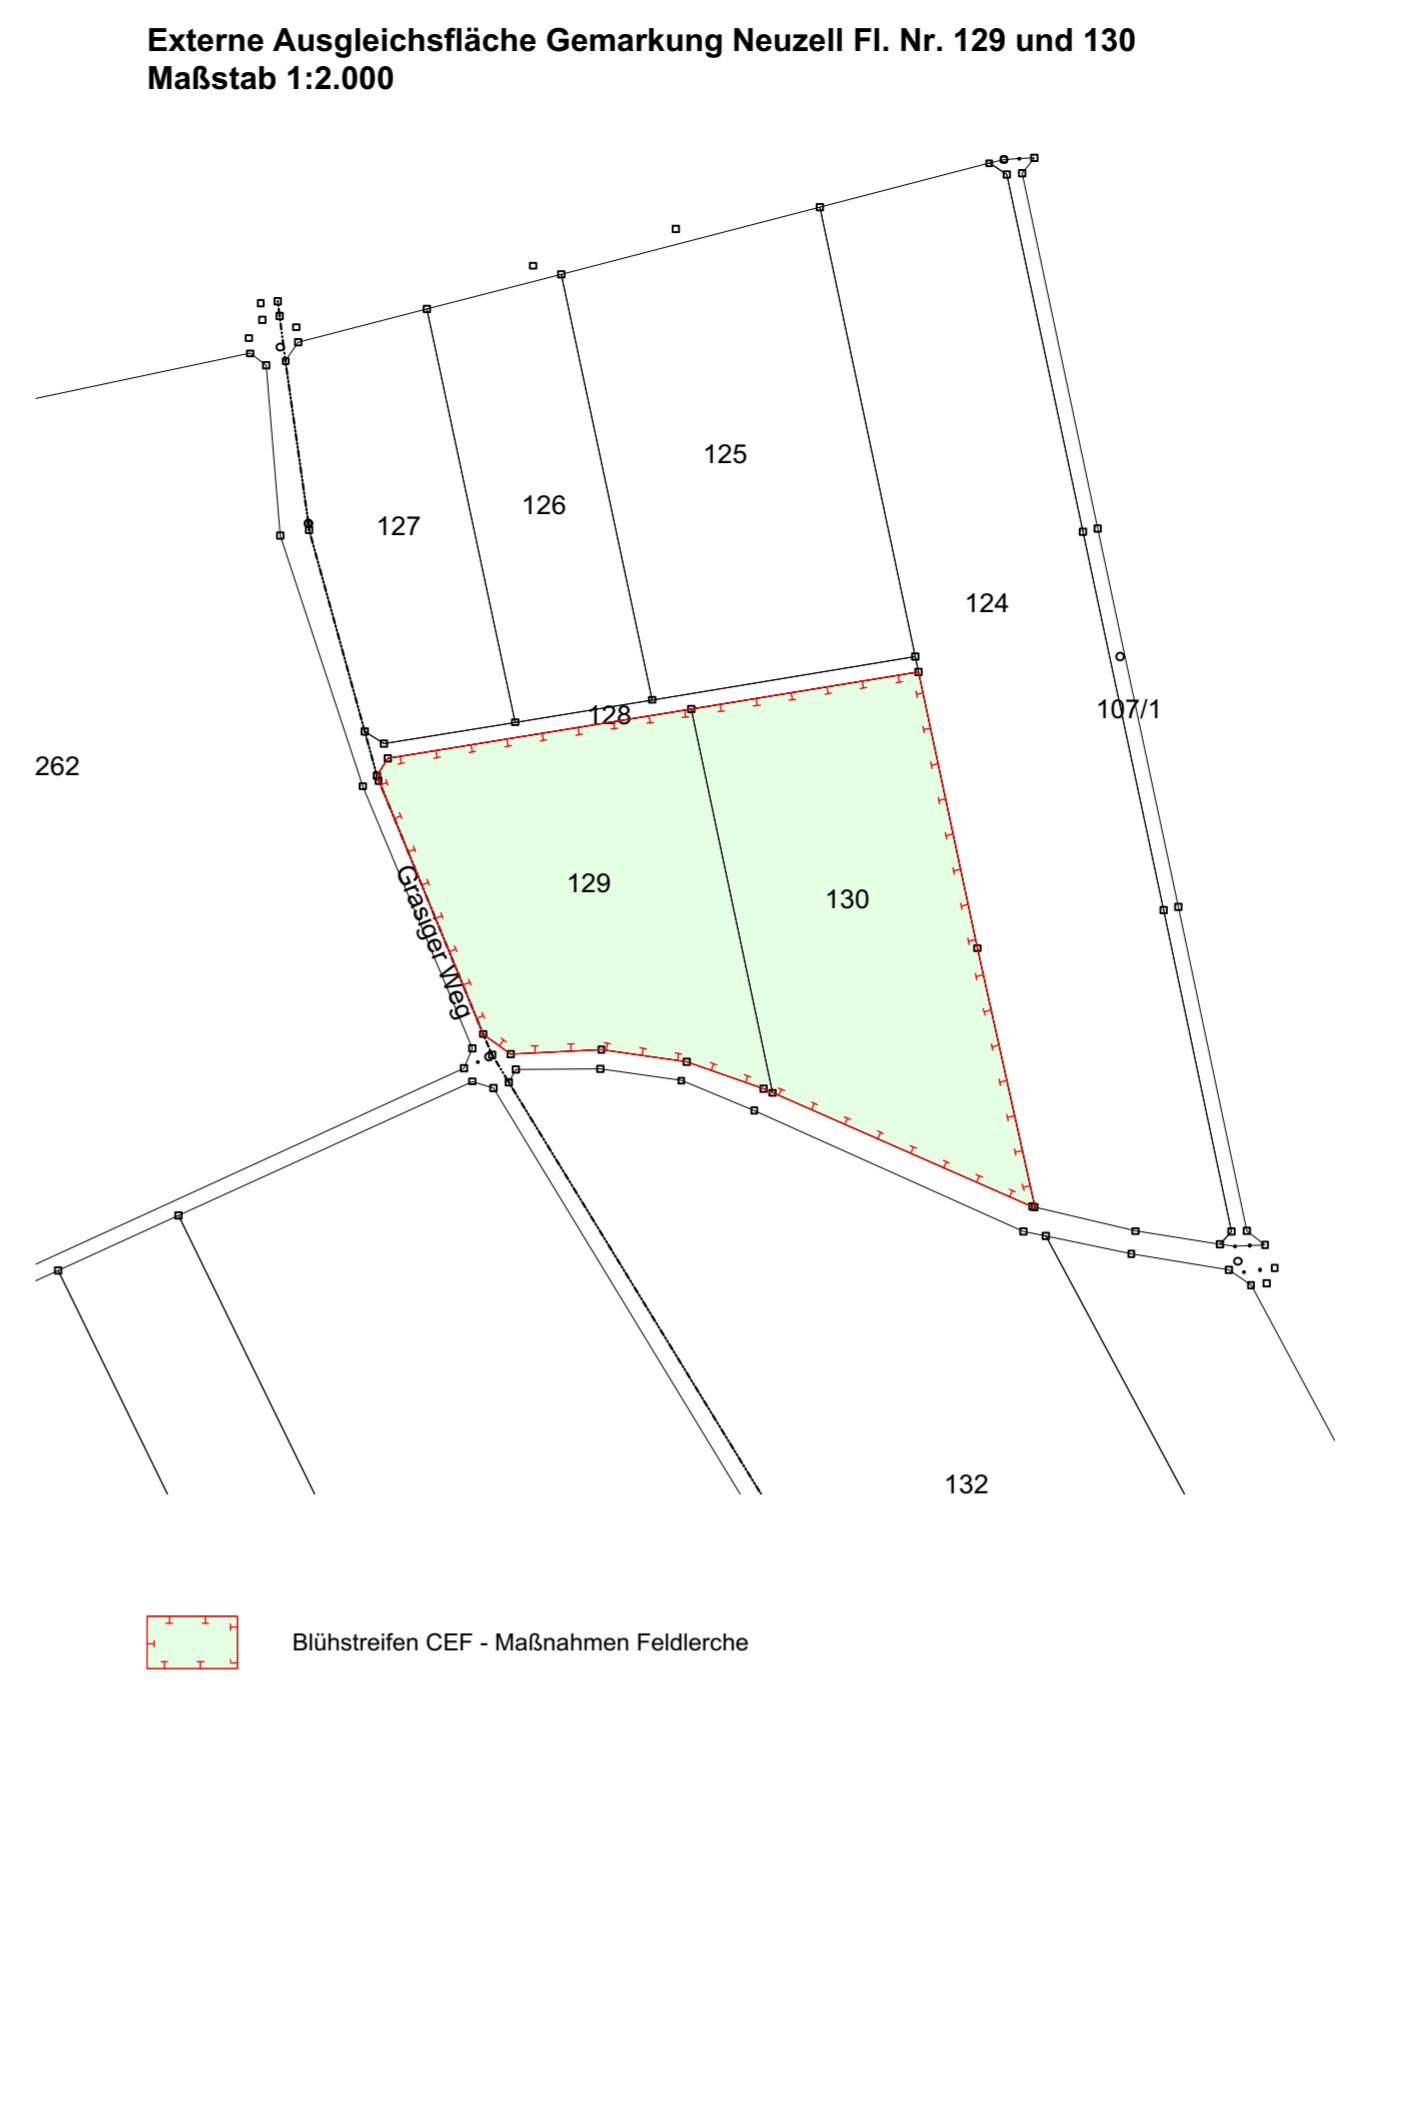

- ### VERFAHRENSVERMERKE
- Der Stadtrat hat in der Sitzung vom ..... gemäß § 2 Abs. 1 BauGB die Aufstellung des vorhabenbezogenen Bebauungsplans mit Grünordnungsplan beschlossen. Der Aufstellungsbeschluss wurde am ..... ortsüblich bekannt gemacht.
  - Die frühzeitige Öffentlichkeitsbeteiligung gemäß § 3 Abs. 1 BauGB mit öffentlicher Darlegung und Anhörung für den Vorentwurf des vorhabenbezogenen Bebauungsplans mit Grünordnungsplan in der Fassung vom ..... hat in der Zeit vom ..... bis ..... stattgefunden.
  - Die frühzeitige Beteiligung der Behörden und sonstigen Träger öffentlicher Belange gemäß § 4 Abs. 1 BauGB für den Vorentwurf des vorhabenbezogenen Bebauungsplans mit Grünordnungsplan in der Fassung vom ..... hat in der Zeit vom ..... bis ..... stattgefunden.
  - Zu dem Entwurf des vorhabenbezogenen Bebauungsplans mit Grünordnungsplan in der Fassung vom ..... wurden die Behörden und sonstigen Träger öffentlicher Belange gemäß § 4 Abs. 2 BauGB in der Zeit vom ..... bis ..... beteiligt.
  - Der Entwurf des vorhabenbezogenen Bebauungsplans mit Grünordnungsplan in der Fassung vom ..... wurde mit der Begründung gemäß § 3 Abs. 2 BauGB in der Zeit vom ..... bis ..... öffentlich ausgelegt. Die Auslegung wurde eine Woche vorher bekannt gemacht.
  - Der Stadtrat hat mit Beschluss des Stadtrates vom ..... den vorhabenbezogenen Bebauungsplan mit Grünordnungsplan sowie Vorhaben- und Erschließungsplan in der Fassung vom ..... als Satzung beschlossen.
- (Siegel) Stadt Beilngries, den .....
- Helmut Schloderer  
Erster Bürgermeister
- Ausgefertigt (Siegel) Stadt Beilngries, den .....

Helmut Schloderer  
Erster Bürgermeister

    - Der Satzungsbeschluss zu dem vorhabenbezogenen Bebauungsplan mit Grünordnungsplan wurde am ..... gemäß § 10 Abs. 3 Halbsatz 2 BauGB ortsüblich bekannt gemacht. Der vorhabenbezogene Bebauungsplan mit Grünordnungsplan sowie Vorhaben- und Erschließungsplan mit Begründung wird seit diesem Tag zu den üblichen Dienststunden in der Stadt zu jedermanns Einsicht bereitgehalten und über dessen Inhalt auf Verlangen Auskunft gegeben. Der vorhabenbezogene Bebauungsplan mit Grünordnungsplan sowie Vorhaben- und Erschließungsplan ist damit in Kraft getreten. Auf die Rechtsfolgen des § 44 Abs. 3 Satz 1 und 2 sowie Abs. 4 BauGB und die §§ 214 und 215 BauGB wurde in der Bekanntmachung hingewiesen.

(Siegel) Stadt Beilngries, den .....

Helmut Schloderer  
Erster Bürgermeister

- ### B. Textliche Festsetzungen nach § 9 BauGB und BauNVO
- Art der baulichen Nutzung (§ 9 Abs. 1 Nr. 1 BauGB und §§ 1-15 BauNVO)**
    - Sondergebiet Photovoltaik-Freiflächenanlage (§ 11 Abs. 2 BauNVO)

Zulässig sind ausschließlich die Errichtung von aufgeständerten Solarmodulen in starrer Aufstellung sowie der Zweckbestimmung des Sondergebiets unmittelbar dienende Nebenanlagen, wie technische Einrichtungen zur Speicherung, Umwandlung und Abgabe von elektrischer Energie
    - Es sind nur solche Vorhaben zulässig, zu denen sich der Vorhabenträger im Durchführungsvertrag gem. § 12 Abs. 3a BauGB verpflichtet.
    - Maß der baulichen Nutzung (§ 9 Abs. 1 Nr. 1 und § 9 Abs. 2 BauGB und §§ 16 - 21a BauNVO)**
    - Grundflächenzahl (GRZ): 0,6 (§ 19 BauNVO)

Bei der zulässigen Grundflächenzahl sind die Gesamtläche der aufgeständerten Solarmodule in senkrechter Projektion einschließlich Nebenanlagen zu berücksichtigen. Die max. zulässige Grundfläche für Nebenanlagen ist hierbei auf 200 qm begrenzt.
    - Höhenfestsetzung (§ 9 Abs. 2 BauGB, § 16 Abs. 2 Nr. 4 BauNVO)

Die maximal zulässige Höhe der baulichen Anlagen über der Geländeoberfläche beträgt 3,5 m. Gemessen wird ab Oberkante zukünftigem Gelände (siehe Bestimmung C.4).
    - Bauweise und überbaubare Grundstücksfläche (§ 9 Abs. 1 Nr. 2 BauGB, §§ 22 und 23 BauNVO)**
    - Baugrenze (§ 23 Abs. 3 BauNVO)

Bauliche Anlagen einschließlich Nebenanlagen dürfen nur innerhalb der Baugrenze errichtet werden. Einfriedungen gemäß der Bestimmung C.3 sind innerhalb des Sondergebietes auch außerhalb der Baugrenze zulässig.
    - Flächen oder Maßnahmen für Bepflanzungen sowie zum Schutz, zur Pflege und zur Entwicklung von Boden, Natur und Landschaft (§ 9 Abs. 1 Nr. 20 und 25; § 1a Abs.3 i.V.m. § 9 Abs.1a BauGB)**
    - Artenschutzrechtliche Vermeidungsmaßnahmen**

Die Baumaßnahmen (Erdbauarbeiten) sind entweder außerhalb der Brutzeit von Vogelarten zwischen Ende September und Ende Februar durchzuführen oder ganzjährig, sofern durch anderweitige Maßnahmen (geeignete Vergrämungsmaßnahmen (z.B. Herstellung einer Schwarzwache (d.h. Ackerflächen alle 7 Tage grubbern und eggen), und Anbringen von Flatterbändern, d.h. ca. alle 20 m Pfosten aufstellen, mit angebrachten Flatterbändern) i.V.m. funktionswirksamen CEF-Maßnahmen) sichergestellt wird, dass artenschutzrechtliche Verbotstatbestände im Sinne des § 44 BNatSchG nicht erfüllt werden.
    - Interne Ausgleichsfläche/-maßnahmen  
Dem durch die vorliegende Planung verursachten Eingriff werden die internen Ausgleichsflächen im Ganzen zugeordnet (Gesamtlächengröße: 14.351 m<sup>2</sup>). Folgende Maßnahmen sind gemäß Abgrenzungen in der Planzeichnung umzusetzen:
      - Maßnahme 1  
Entwicklung von Gras-Krautfluren durch Einbringen einer Regioaatsgutmischung für Säume mittlerer Standorte oder durch Heudruschverfahren und Erhaltung durch abschnittsweise Mahd von ca. 50% der Fläche im Herbst jeden Jahres
      - Maßnahme 2  
Anlage und Entwicklung von Extensivgrünland magerer, trockener Standorte durch Einbringen einer Regioaatsgutmischung oder im Heudruschverfahren mit anschließender extensiver Pflege (Beweidung oder alternativ zweimalige Mahd ab Mitte Juli und ab Anfang September mit Mahdgutabfuhr)
      - Maßnahme 3  
Anlage und Entwicklung einer vielfältigen und locker gepflanzten Gehölzstruktur aus Strauchgruppen und Einzelsträuchern; Verwendung standortgerechter, überwiegend dormentragender Straucharten gemäß festgesetzter Artenliste.
      - Maßnahme 4  
Pflanzung von Wildobstbäumen oder Obstbäumen (Hochstämme, regionale Sorten Pflanzabstand 10 m) gem. Planzeichnung. Düngung und Pflanzenschutz sind in den ersten fünf Jah-
- ren für zu pflanzenden Obstbäume zulässig, im Anschluss an die 5 Jahre nur in Ausnahmefällen zur Verhinderung eines Absterbens der Obstbäume durch Mangelernährung oder/und Schädlingen- bzw. Krankheitsbefall.
- Maßnahme 5  
Schaffung von Kleinstrukturen für Insekten (Totholzhaufen, -meiler / Wurzelstöcke, „Insektenhotel“, Haufen mit sandigem Rohboden). Insgesamt sind 7 Strukturen herzustellen. Steinhaufen (2 Stück) und sandige Rohbodenstellen (2 Stück) müssen einen Durchmesser von mind. 3 m haben, die Körnung der Steine liegt zwischen 5cm bis 40 cm. Die Haufen sind alle drei Jahre im September fachgerecht freizustellen. Die Totholzstellen (3 Stück) müssen eines Mindestgröße von 6 qm pro Haufen aufweisen.
- Für die gesamte Ausgleichsflächen gelten folgende Maßnahmen allgemein:
- Für Gehölzpflanzungen sind standortgerechte, heimische Arten, Wuchsgebiet 5.2 (Fränkische und schwäbische Alb), aus der u.g. Artenliste zu verwenden.
  - Durch Fertigstellungspflege ist ein Anwachsen der Gehölze sicherzustellen, ausgefallene Gehölze sind nachzupflanzen
  - Die Gehölze sind durch regelmäßige Pflege zu erhalten (abschnittsweise „Auf den Stocksetzen“ bei Hecken, fachgerechter Baum- und Einzelsträucherschnitt).
  - Die Regioaatsgutmischungen, oder das im Heudruschverfahren gewonnene Saatgut müssen dem Ursprungsgebiet 14 „Fränkische Alb“ entstammen.
  - Das Mahdgut ist nach erfolgter Mahd von der Fläche zu entnehmen, die Gehölze sind fachgerecht zu pflegen.
  - Gehölzpflanzungen und Ansaaten sind spätestens ein Jahr nach Aufnahme der Nutzung der Anlage durchzuführen
  - Der Einsatz von Dünger und Pflanzenschutzmitteln ist unzulässig.
  - Bauliche Anlagen (einschließlich Einfriedungen) sind unzulässig.
- Artenliste Bäume: Heister H: 250 – 300 cm oder Hochstamm 6-8 cm StU
- |                           |                             |
|---------------------------|-----------------------------|
| <i>Malus sylvestris</i>   | <i>Holzapfel</i>            |
| <i>Pyrus pyraster</i>     | <i>Holzbirne</i>            |
| <i>Sorbus aucuparia</i>   | <i>Vogelbeere</i>           |
| <i>Sorbus aria</i>        | <i>Mehlbeere</i>            |
| <i>Sorbus torminalis</i>  | <i>Eisbeere</i>             |
| <i>Malus, Pyrus spec.</i> | <i>regionale Obstsorten</i> |
- Artenliste Sträucher Mindestqualität 1 x v, IStr: 60-100, 3-4 Triebe
- |                           |                                |
|---------------------------|--------------------------------|
| <i>Cornus sanguinea</i>   | <i>Hartweige</i>               |
| <i>Corylus avellana</i>   | <i>Haseleus</i>                |
| <i>Crataegus monogyna</i> | <i>Eingrifflicher Weißdorn</i> |
| <i>Euonymus europaeus</i> | <i>Pflaumenhüchen</i>          |
| <i>Ligustrum vulgare</i>  | <i>Liguster</i>                |
| <i>Rosa carolina</i>      | <i>Hundrose</i>                |
| <i>Salix caprea</i>       | <i>Schweide</i>                |
| <i>Sambucus nigra</i>     | <i>Schwarzer Holunder</i>      |
| <i>Viburnum lantana</i>   | <i>Wolliger Schneeball</i>     |
- 4.3 Externe Ausgleichsfläche/-maßnahmen / CEF-Maßnahme für die Feldlerche  
Dem Eingriff durch das geplante Sondergebiet sind die Fl. Nr. 129 (Größe: 6.891,3 qm), sowie die Fl. Nr. 130 (Größe: 7.593,4 qm), Gemarkung Neuzell jeweils im Ganzen zugeordnet. Die Maßnahmen sind gleichzeitig vorgezogene Ausgleichsmaßnahmen / CEF-Maßnahme im Sinne des § 44 Abs. 5 BNatSchG für die Feldlerche und haben vor dem eigentlichen baulichen Eingriff zu erfolgen. Folgende Maßnahmen sind gemäß Abgrenzungen in der Planzeichnung umzusetzen:  
Herstellung von Blühstreifen (Maßnahme ist CEF Maßnahme Feldlerche):
  - Ansaat mit autochthoner, für die Lebensraumsprüche der Feldlerche geeigneter blütenreicher Saatgutmischung (nicht zu hochwüchsig)
  - Herstellung der Funktionsfähigkeit der Blühstreifen durch jährliche Pflege mit Pflegeschnitt im Frühjahr vor Brutbeginn bis Anfang März, Kein Mulchen
  - bei Bedarf nach mehreren Jahren Nachsaat bzw. Umbruch mit erneuter Ansaat im Herbst
  - keine Düngung bzw. Verwendung von PflanzenschutzmittelnAlternativ ist für die Herstellung des Blühstreifens durch Ansaat auch eine Brache mit Selbstbegrünung möglich mit jährlichem Umbruch im September.

- Freiflächengestaltung innerhalb des Sondergebietes
    - Die nicht mit baulichen Anlagen überdeckten Bereiche sind als extensiv genutztes Grünland zu entwickeln.
    - Die Ansaat hat bei geeigneter Witterung, spätestens im nach Errichtung der Solarmodule folgenden Frühjahr zu erfolgen.
    - Die Flächen sind anschließend durch extensive Schafbeweidung oder alternativ ein- bis zweimalige Mahd pro Jahr (ab dem 15.06. jeden Jahres), zu pflegen. Eine (über die Beweidung hinausgehende) Düngung sowie der Einsatz von Pflanzenschutzmitteln sind unzulässig.
    - Innerhalb des einfriedenden Zaunes ist ein 2-3 m breiter Saum als über den Winter stehendebleibender Altgrasstreifen zu entwickeln.
  - Umgang mit Niederschlagswasser / Grundwasser- und Bodenschutz
    - Das auf den Grundstücksflächen anfallende Niederschlagswasser ist innerhalb des Geltungsbereichs flächenhaft über die belebte Bodenzone in den Untergrund zu versickern.
    - Bei Verwendung von Technikgebäuden mit Dachabdeckungen in Metall sind diese zu beschichten.
    - Die Solarmodule sind mit Ramm- oder Schraubfundamenten zu verankern, wenn aufgrund der Bodenverhältnisse diese Befestigungsform nicht möglich ist, sind ausnahmsweise auch Betonfundamente zulässig.
    - Die Oberflächenreinigung der Photovoltaikmodule darf nur mit Wasser unter Ausschluss von grundwasserschädigenden Chemikalien erfolgen.
    - Interne Erschließungswege sind in unbefestigter und begrünter Weise auszuführen.
- ### C. Sonstige Festsetzungen zur Bestimmung der Zulässigkeit des Vorhabens (§ 12 Abs. 3 Satz 2 BauGB)
- Gestaltung / Anordnung der Modulische  
Es sind ausschließlich reflexionsarme Solarmodule in starrer Aufstellung, einem Neigungswinkel zwischen 15 und 25° (von der Horizontalen (=0°) ausgehend) und im Azimut zwischen 155° - 205° zulässig (siehe folgende Schemakizze). Die Modulische sind in parallel zueinander aufgestellten Reihen mit einem Mindestabstand von 3,5 m im Mittel zwischen den Reihen zu errichten. Zwischen PV-Modulen und Trafostationen ist ein 5 m breiter Freistreifen einzuhalten.
- Schemakizzen
- 
2. Gestaltung von Gebäuden  
Gebäude sind mit Flachdach, Pultdach oder Satteldach (Neigung max. 30°) zu versehen. Außenwände sind zu verputzen (keine grellen Farböne) oder mit Holz zu verschalen. Metallstationen sind ausschließlich in nichtreflektierenden, gedeckten Farben zulässig.
- Einfriedungen  
Einfriedungen sind dem natürlichen Geländeverlauf anzupassen und nur in transparenter Ausführung (Maschendraht, Drahtgitter) bis zu einer Höhe von 2,3 m über Oberkante Gelände zulässig. Die Zäune sind so anzulegen, dass durchgehend ein Freihalteabstand zwischen Gelände und Zaununterkante von 15 cm als Durchlass für Kleintiere eingehalten wird. Sockel sind unzulässig.
- 

- Höhenentwicklung und Gestaltung  
Geländeänderungen sind insoweit zulässig, als sie im Zusammenhang mit der Erstellung der Anlage unbedingt erforderlich sind, jedoch max. 0,5 m abweichend vom natürlichen Gelände. Der Anschluss an das vorhandene Gelände der Nachbargrundstücke ist übergangslos herzustellen.
  - Werbe/ Informationstafeln  
Werbe/ Informationstafeln sind bis zu einer Gesamtlächengröße von 4 m<sup>2</sup> zulässig. Außenbeleuchtungen sind unzulässig.
- ### D. Allgemeine Vorschriften
- Der vorhabenbezogene Bebauungsplan besteht aus der Planzeichnung und den Festsetzungen. Der vorhabenbezogene Bebauungsplan ist mit dem mit dem Vorhabenträger abgestimmten Vorhaben- und Erschließungsplan identisch.
- ### E. Hinweise
- Spezielle Anforderungen an die PV-Anlage  
Das dem Bebauungsplan zugrundeliegende Festsetzungskonzept berücksichtigt die Anforderungen an Photovoltaik-Freiflächenanlagen hinsichtlich der Einhaltung der Triesdorfer Biodiversitätsstrategie. Alle aus städtebaulicher oder mangels bodenrechtlichen Bezug nicht durch Festsetzung sicherbaren Belange/Kriterien werden in den Durchführungsvertrag zwischen der Stadt und Vorhabenträger aufgenommen bzw. sind darin nachzuweisen.
  - Grenzabstände bei Bepflanzungen gegenüber landwirtschaftlichen Grundstücken  
Bei Neupflanzungen von Gehölzen sind die gesetzlichen Grenzabstände gem. Art 47 u. 48 AGBGB einzuhalten: Gehölze über 2,0 m Höhe – mindestens 2,0 m, bei starker Verschattung 4,0 m Abstand von der Grenze
  - Denkmalpflege  
Archäologische Bodendenkmäler genießen den Schutz des BayDSchG, insbesondere Art. 7 Abs. 1 und Art. 8 Abs. 1 und 2. Alle mit der Durchführung des Projektes betrauten Personen müssen darauf hingewiesen werden, dass bei Außenarbeiten auftretende vor- und frühgeschichtliche Funde nach dem BayDSchG unverzüglich dem Bay. Landesamt für Denkmalpflege gemeldet werden müssen.
  - Bodenschutz  
Alle Baumaßnahmen sind in bodenschonender Weise unter Beachtung der gültigen Regelwerke und Normen, insbesondere DIN 18915 und 19731 (vgl. auch § 12 BbodSchV) auszuführen. Sollten bei Ausgrabungen optische oder organoleptische Auffälligkeiten des Bodens festgestellt werden, die auf eine schädliche Bodenveränderung oder Altlast hindeuten, ist unverzüglich die zuständige Bodenschutzbehörde (Kreisverwaltungsbehörde) zu benachrichtigen (Mittelungspflichten gem. Art. 1, 12 Abs. 2 Bay-BodSchG).
  - Rückbauverpflichtung  
Der Rückbau aller in den Boden eingebrachten baulichen Elemente am abschließenden Ende der solarenergetischen Nutzung sowie die Wiederherstellung der ursprünglichen Bodenstruktur werden über einen Durchführungsvertrag zwischen Vorhabenträger und Gemeinde verbindlich geregelt. Der Geltungsbereich wird nach Beendigung des Sondergebietes Photovoltaiknutzung wieder dem ursprünglichen Nutzen (Acker) zugeführt.
  - Duldung landwirtschaftlicher Immissionen  
Die durch die ordnungsgemäße landwirtschaftliche Bearbeitung (Bodenbearbeitung, Ernte) der Nachbarflächen gelegentlich auftretenden Immissionen (insb. Staub) sind zu dulden.
  - Gehölzschutz  
Im Zuge der Bauausführung ist darauf zu achten, dass randliche Bäume und Heckenstrukturen nicht geschädigt werden.

Kartengrundlage: Geobasisdaten © Bayerische Vermessungsverwaltung 2022

## Vorentwurf

# Stadt Beilngries

## Vorhabenbezogener Bebauungsplan mit Grünordnungsplan sowie Vorhaben- und Erschließungsplan Nr. 105 "Photovoltaik Freiflächenanlage Paulushofen"

maßstab: 1 : 2.000 bearbeitet: mw/sd  
datum: 25.04.2022

**TEAM 4 Bauernschmitt • Wehner**  
Landschaftsarchitekten + Stadtplaner PaT GmbH  
90491 nürnberg oedenberger str. 65 tel 0911/93357-0 fax 39357-99  
www.team4-planung.de info@team4-planung.de