




ANSICHT SÜDEN

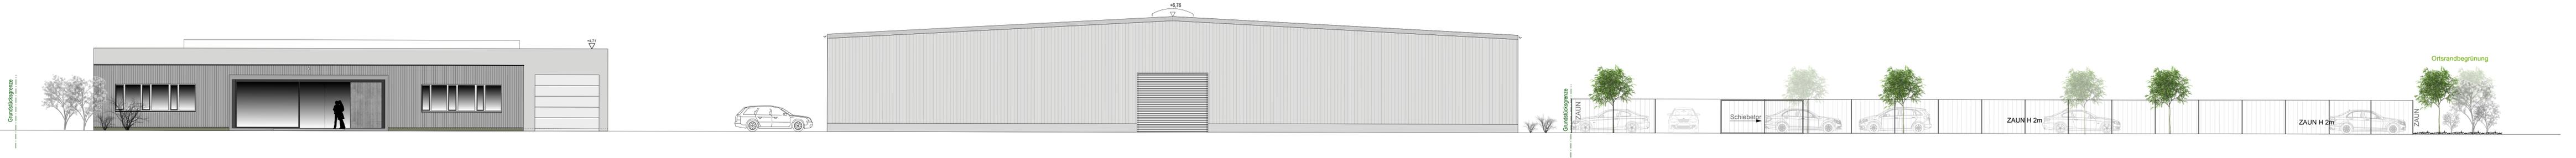


ANSICHT NORDEN

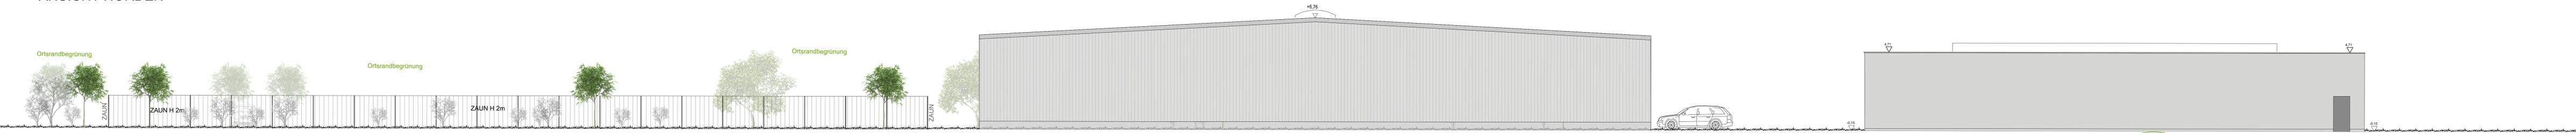

ANSICHT OSTEN

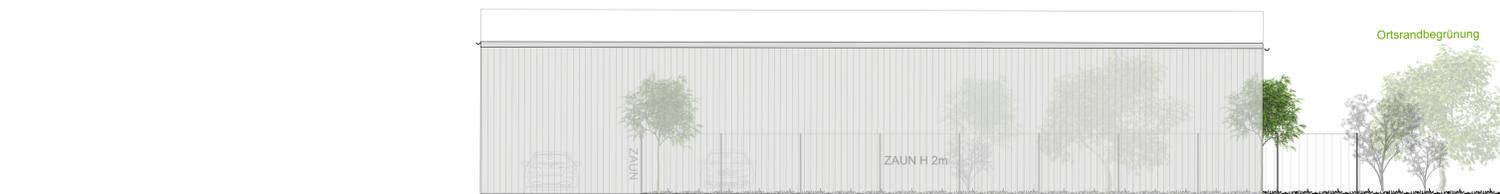

ÜBERSICHT BETRIEBSGELÄNDE

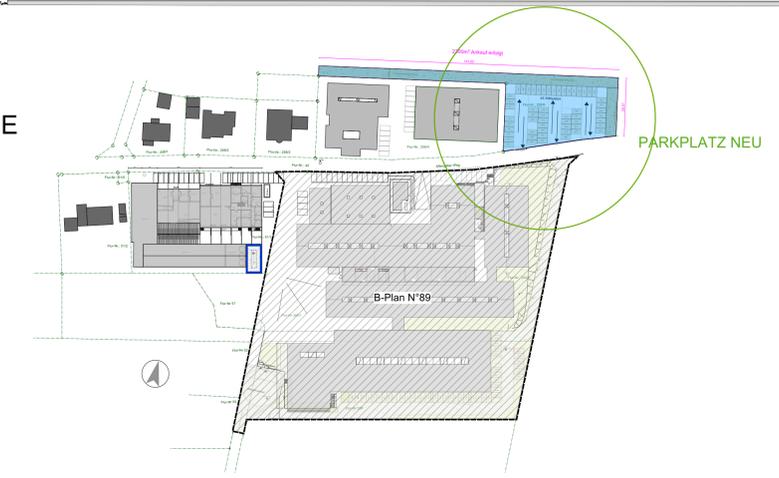

B-Plan Erweiterung
Asam Betriebs GmbH

25.09.2023
M 1:100 und 1:1500