

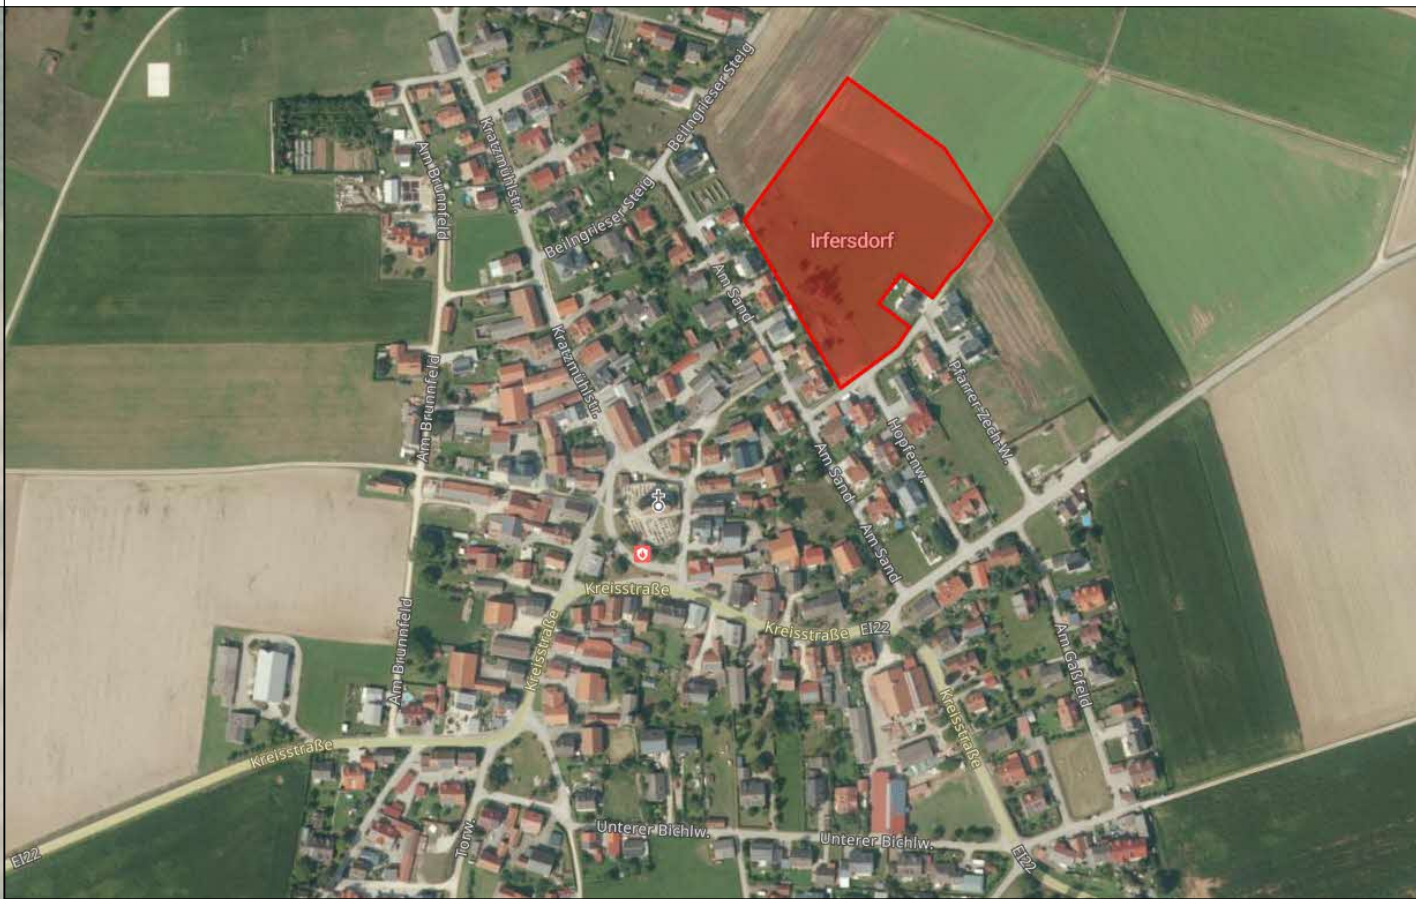


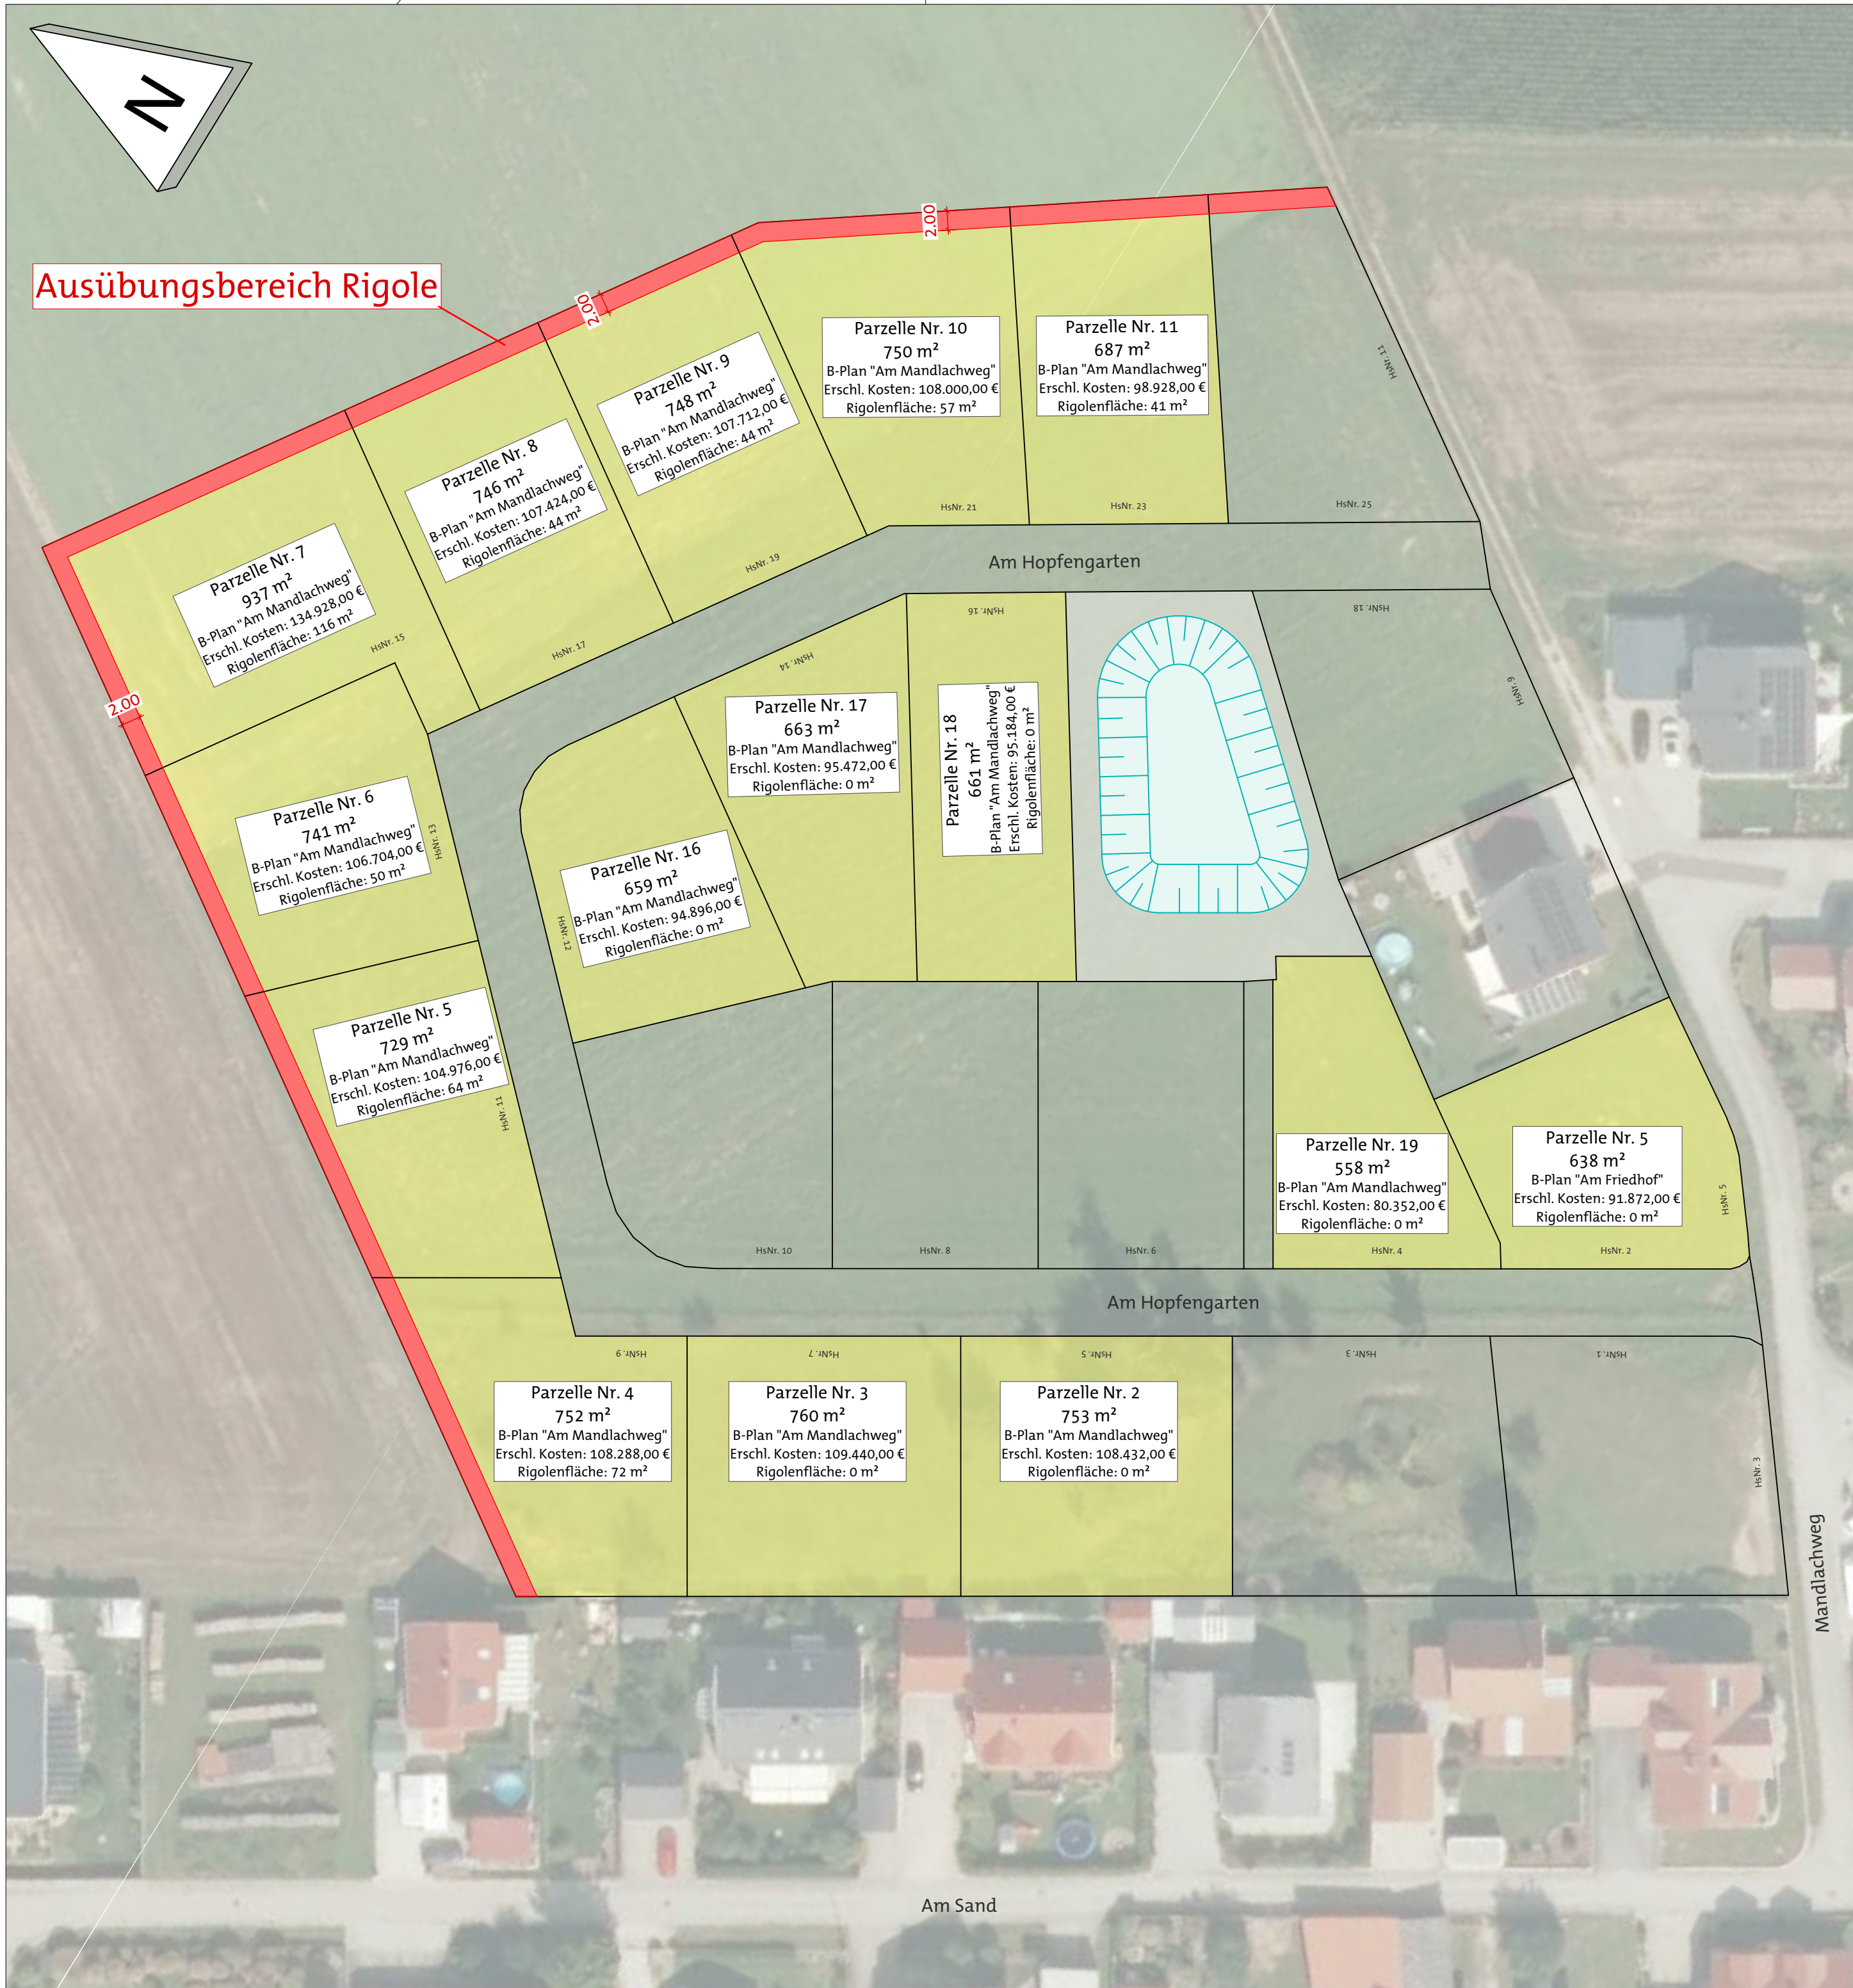

Lageplan Vergabeverfahren Baugebiet "Am Mandlachweg" in Irfersdorf

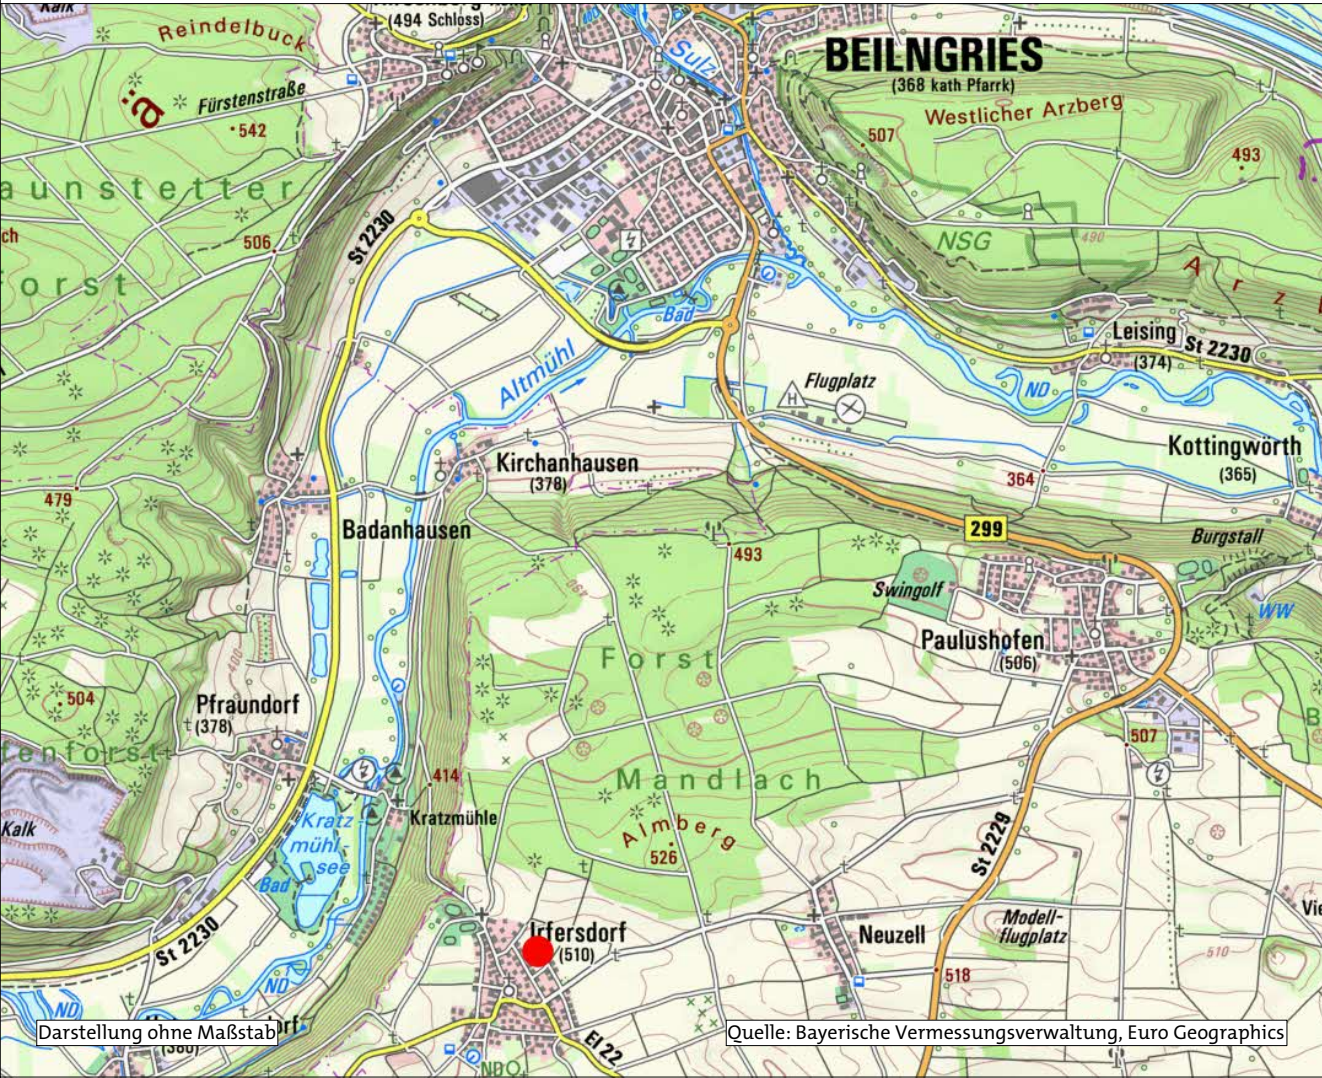

Stadt Beilngries
Hauptstraße 24
92339 Beilngries
08461 / 707 - 0
poststelle@beilngries.bayern.de

MASSSTAB	ERSTELLT	GEÄNDERT	GEZEICHNET
1//500	04.08.2026	18.08.2026	105-HeT
PLANSTUFE	NAME_NR	FORMAT	INDEX
Final	Lageplan_1	A2	--